


Kader 02

Kader 01

Legenda

- Bestaande situatie
- Bestaande perceelsgrens
- Nieuwe perceelsgrens
- Bestaande hoogte in meters ten opzichte van N.A.P.
- Planhoogte in meters ten opzichte van N.A.P.
- Afschotrichting
- Aanbrengen kantopsluiting met type aanduiding
- Aanbrengen straatbakstenen keiformaat kv
- Aanbrengen straatbakstenen keiformaat ev
- Aanbrengen grasbetontegels
- Aanbrengen halfverharding
- Aanbrengen zandbak
- Inzaaien gras
- Inzaaien bloemrijk grasland
- Aanplanten groen
- Aanbrengen talud
- Aanbrengen zitbank
- Aanbrengen lichtmast
- Aanbrengen brug
- Bestaande boom
- Te kappen boom
- Aanplanten leiboom Prunus Laurocerasus
- Aanplanten boom

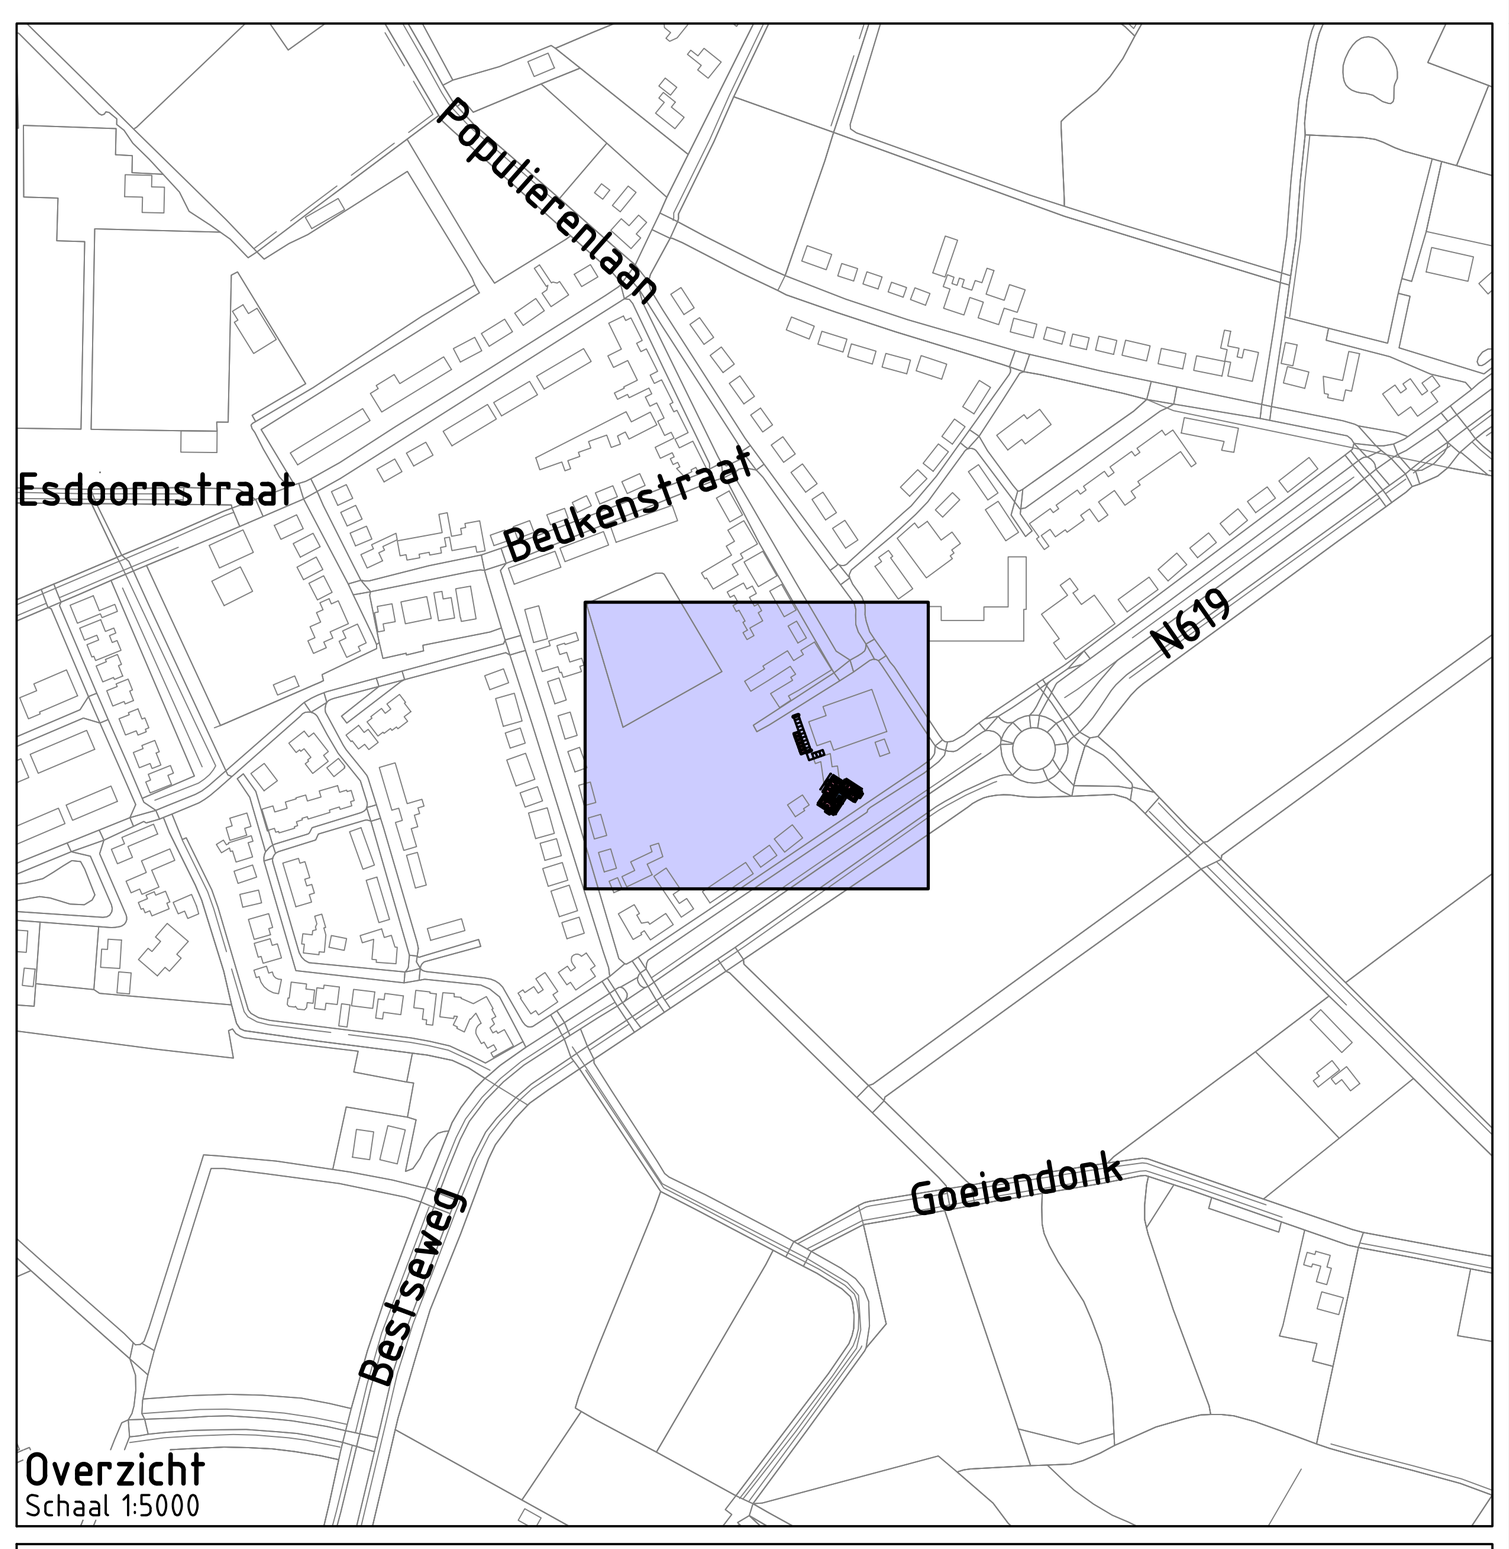

Overzicht
Schaal 1:5000

Project: Bouwplan Dorpspark te Boskant

Opdrachtgever: Woonmeij

Grasveld Civiele Techniek B.V.
Rijakkerweg 5a
5741 RR Beek en Donk
tel. 0492 - 468219
www.grasveldct.nl
info@grasveldct.nl

Onderdeel: Bovengrondse situatie

Getekend:	MIn	Schaal:	1:200
Goedgekeurd:	MGr	Formaat:	A0
Projectnummer:	G239-011	Tekening:	02 van 03
Datum:	11-07-2025	Doc.:	G239011 - DO

Fase: DO

Versie: H