



- Legenda**
- Werkgrans
 - Perceelgrans
 - Nieuwe perceelgrans
 - Nieuwe hoogte
 - Bestaande hoogte
 - Pc +9.10
 - Grp
 - Onderhoudsruimte 2.5m breed
 - Aanbrengen opsluifband 10x200cm te stellen in beton
 - Aanbrengen geleidband 50x200x250cm te stellen in beton
 - Aanbrengen volgaf 5 streps betonstraatstralen keermat
 - Aanbrengen betonstraatstralen keermat, koperenband, grs als in bestaande vpl
 - Aanbrengen betonstraatstralen keermat, halfstevensband, rood als in bestaande vpl
 - Aanbrengen gradenbetongegels
 - Aanbrengen kinderwegen 10v ribaanvoeding
 - Aanbrengen duiker
 - Aanbrengen parkerwaa scheiding
 - Grout incl. raubelling
 - Hoogtegring met hoogte (maximale berging conform bestemming)
 - Kaplaten bukenhoog 0.50m
 - Halfstevak
 - Aanbrengen voetbalpaalje Golf, Invocht
 - Aanbrengen koksval
 - DIG Grout +0.50
 - Samen grondwaterstand bodemonderzoek ca. +0.70

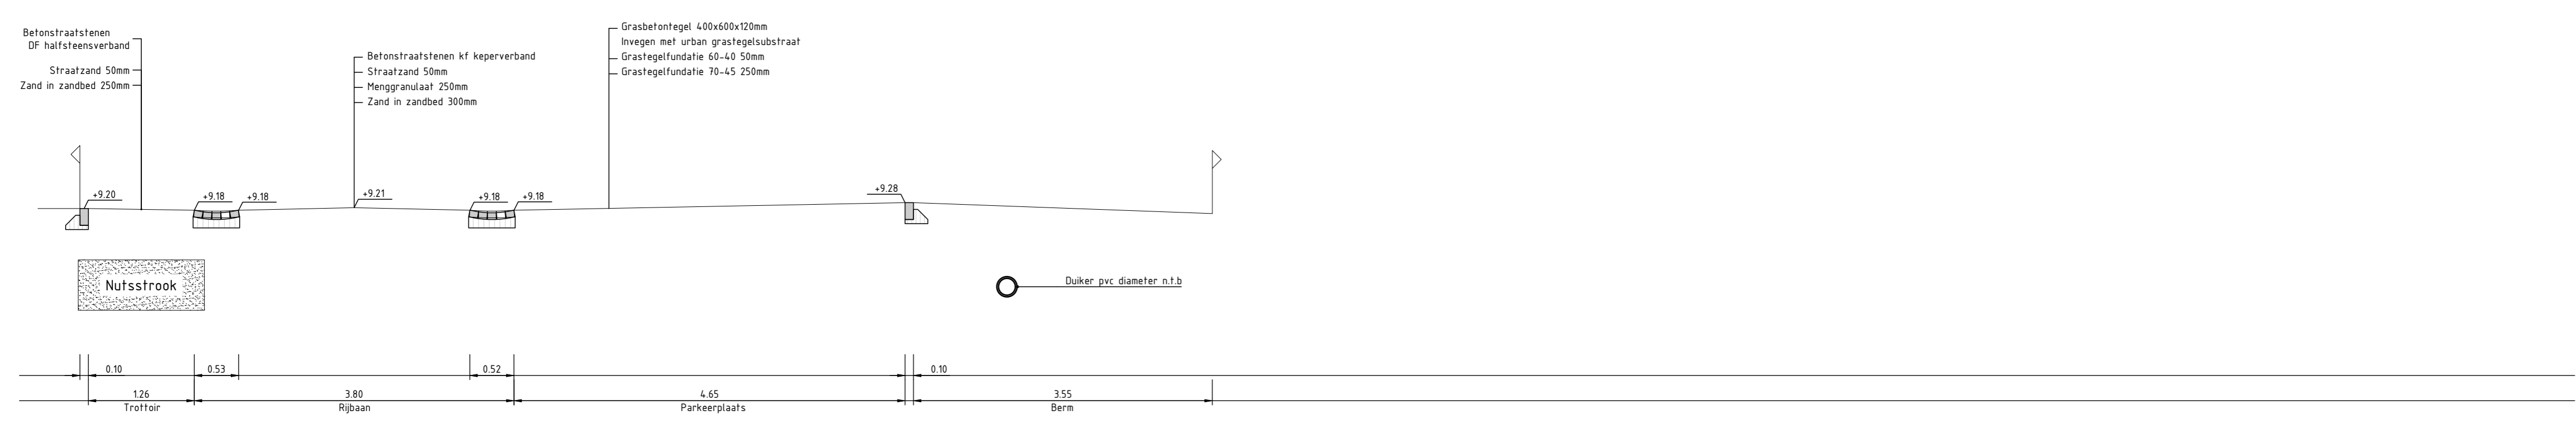


Dwarsprofiel A-A
Schaal 1 : 50

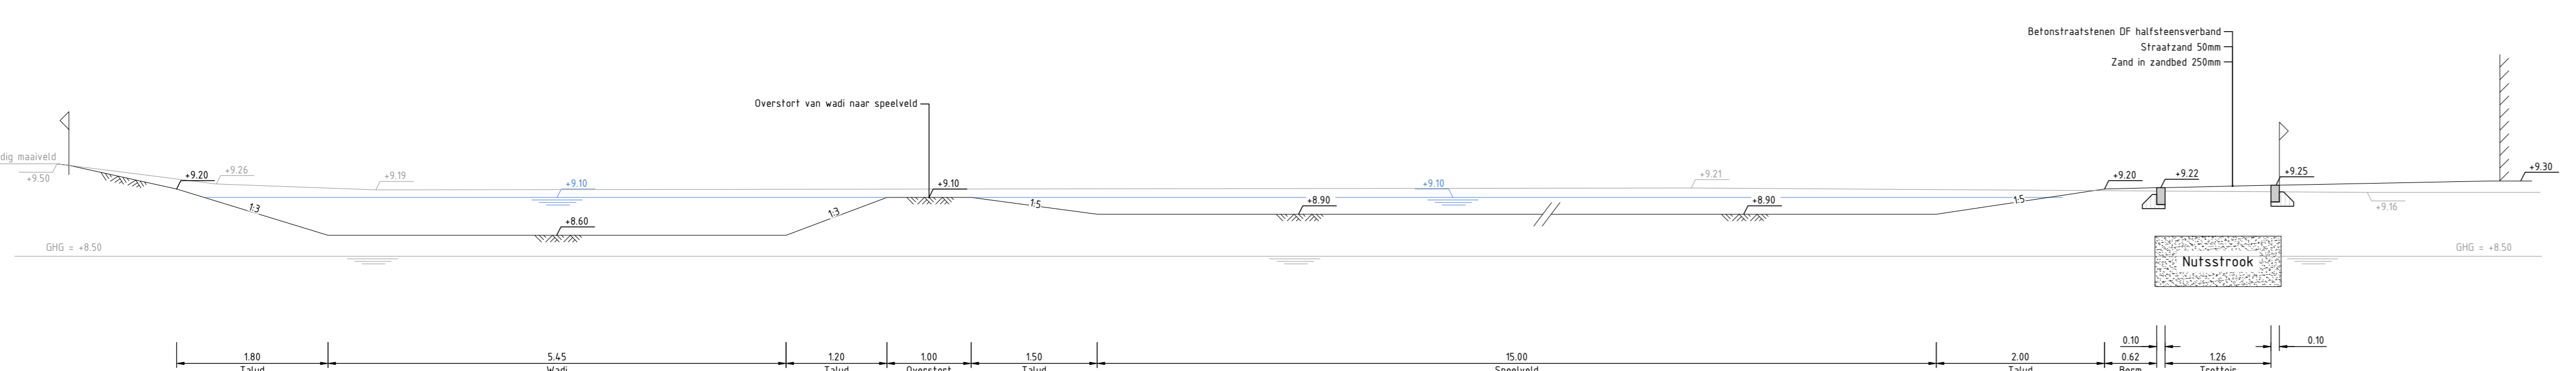

Dwarsprofiel B-B
Schaal 1 : 50

infra20 Keizersveld 89
ontwerp & advies 5832 RP Veenring
www.infra20.nl info@infra20.nl

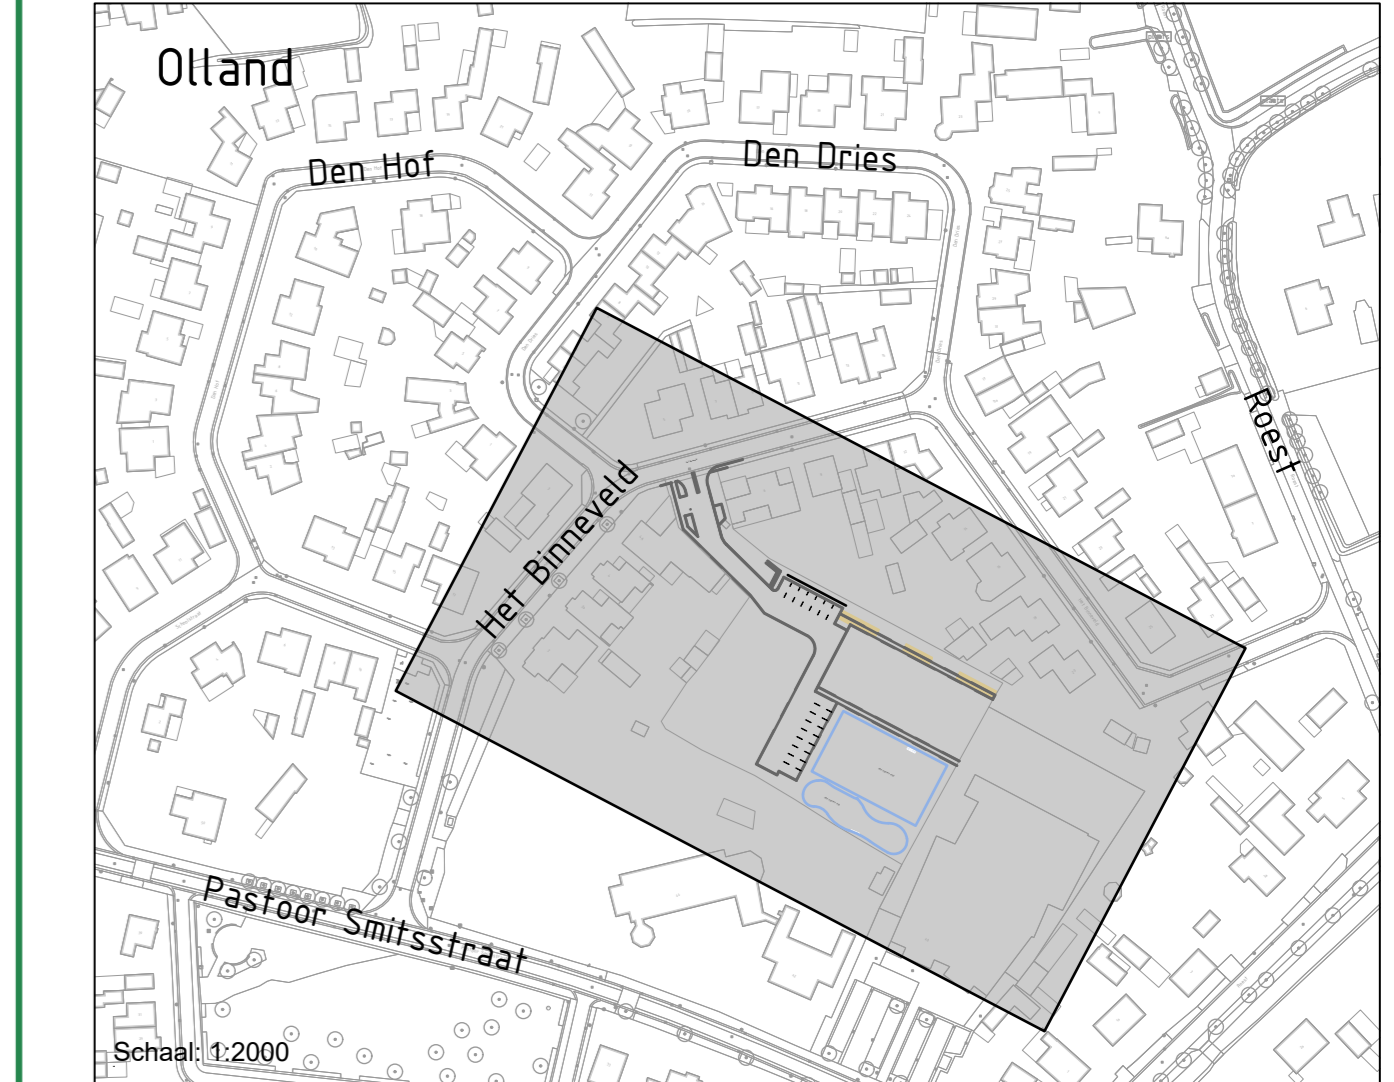

Recente wijzigingen

Omschrijving	Versie	Datum

Achter de kerk Olland
Opdrachtgever: WeDo Development B.V.
Onderdeel: Nieuwe situatie Toevoeging: -
Ontwerpfase: Voorlopig ontwerp Versie: E
Projectnummer: 106-001 Paginaformaat: ISO A0 (841x1189mm)
Ontwerp door: TJK Datum: 21-01-2025
Blad: 01 van 01 Schaal: 1:200
Tekeningnaam: 106-001-V01-Nieuwe situatie-E-01