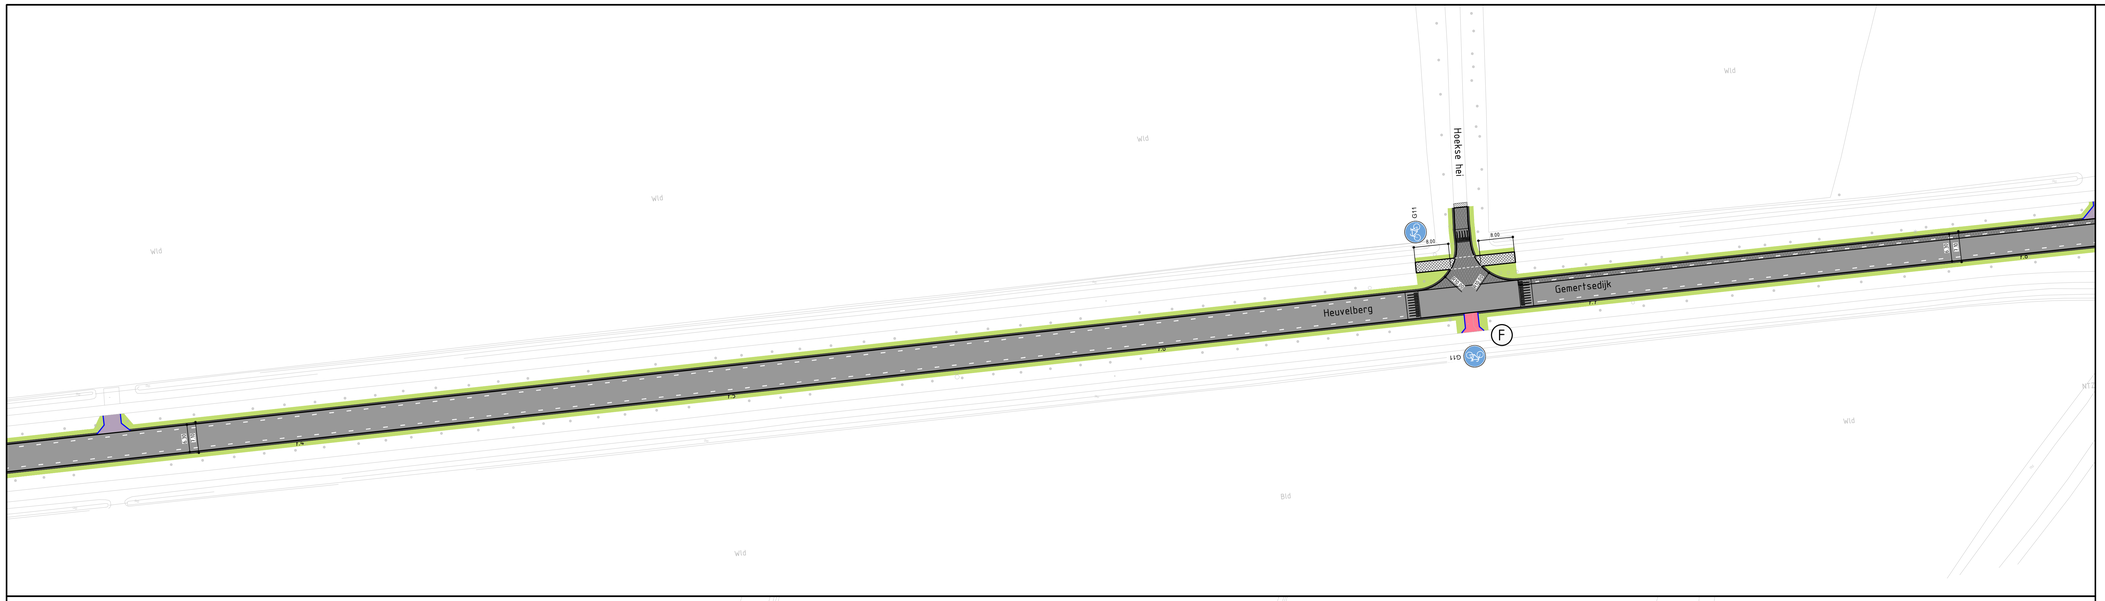

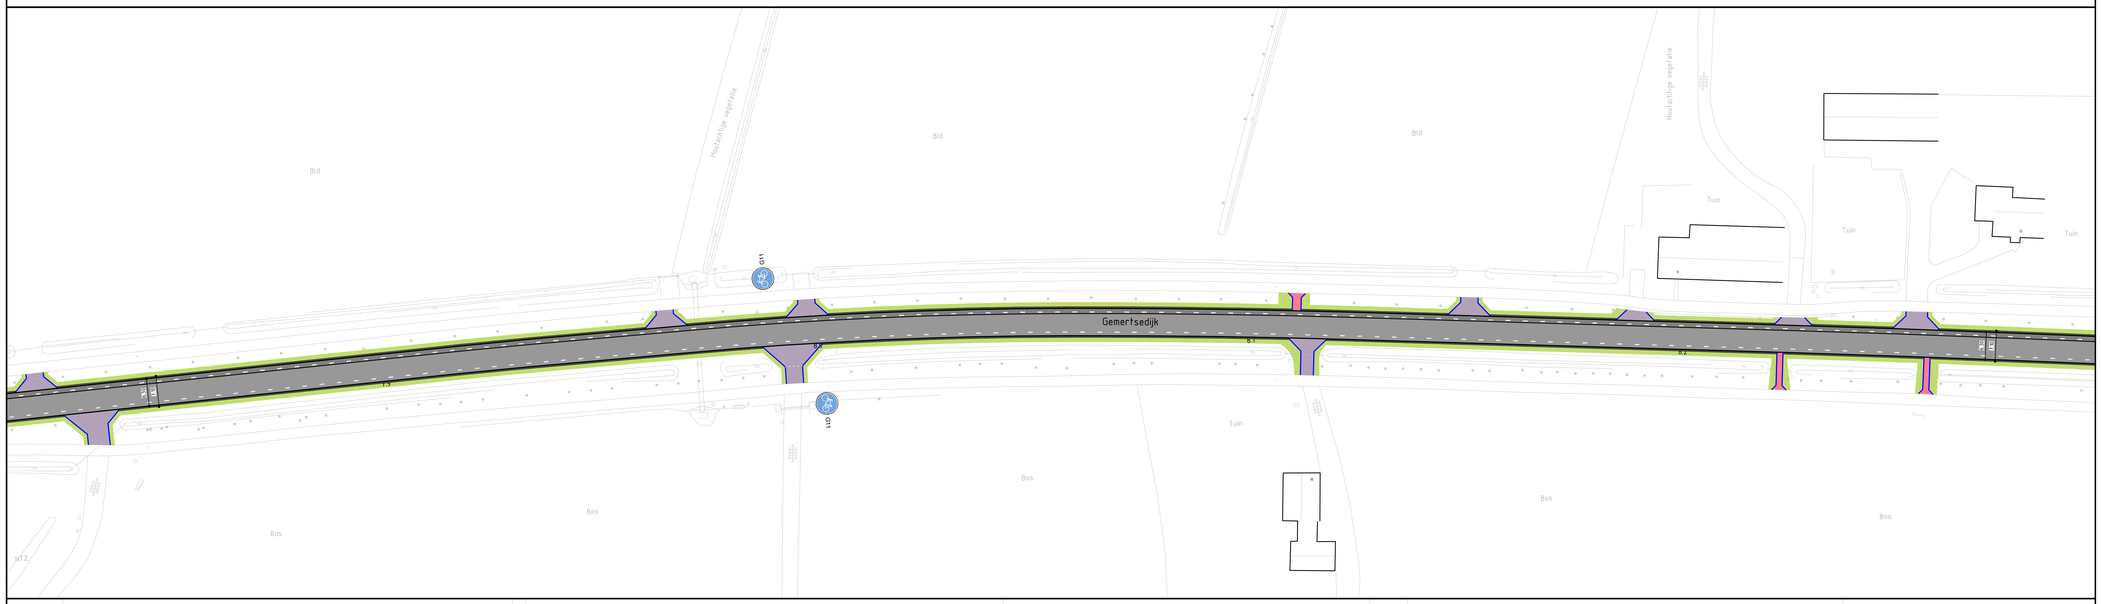

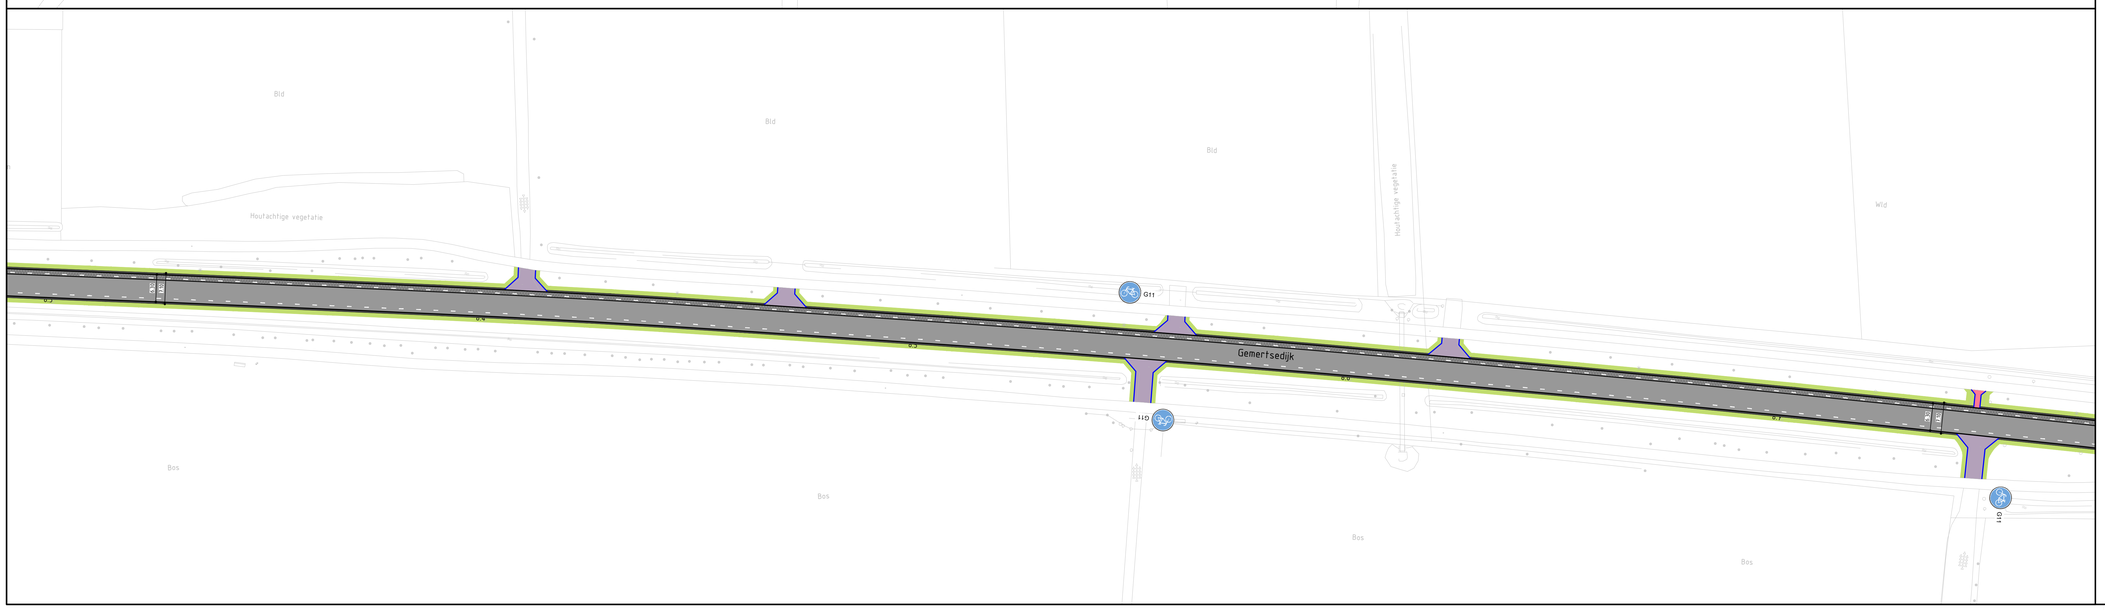

Verklaring

- Asfalt: Deklaag frezen 35mm dik opnieuw aanbrengen
- Asfalt: Overlaging 80mm t.p.v. plateau's 160mm
- Asfalt: Profielfrezen met overlaging 80mm
- Asfalt: Nieuwe onderlaag 80mm dik alvorens te overlagen
- Asfaltverharding fietspad Bestaande fundering uitvullen en profileren met menggranulaat 0/16
- Trapfrezen aansluiting op bestaande asfalt
- Betonstraatstenen keiformaat in elleboogverband
- Fietsoversteken: Betontegels 300x300x60mm kleur rood per oversteek 4 haaietandtegels toepassen 300x300x60mm
- Opsluitband 100x200mm
- Grasbetontegels
- Afwerken berm en inzaaien
- (A) Wegvaknummer

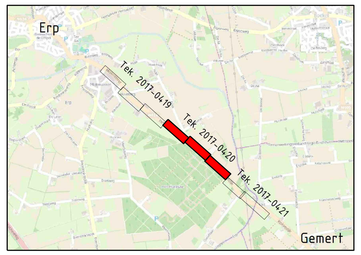

Versie	Datum	Omschrijving	Opsteller	Par.	Verificatie	Par.	Validatie	Par.
2	10-08-2017	Aanpassingen n.a.v. reactie OG d.d. 02-08-2017	RJO		NT		NT	
1	24-07-2017	Behorende bij concept bestek d.d. 24-07-2017	RJO		MK		NT	
0	17-03-2017		MJA	-	BS	-	NT	

Maatregelenpakket verkeer Erp en omgeving

Onderdeel
Situatietekening Gemertsedijk 2 van 3

Opdrachtgever
Gemeente Meierijstad

Fase
Bestek

Projectnummer
VEG060-0001

Formaat
A0

Tekeningnummer
2017-0420

Schaal
1: 500

Behorende bij doc. nr.
2017-VEG060-B-01

Herten
Schoolstraat 8, 6049 BN Herten
Postbus 14, 6040 AA Roermond

's-Hertogenbosch
Hambakenwetering 5-J, 5231 DD 's-Hertogenbosch
Postbus 2309, 5202 CH 's-Hertogenbosch

088 - 3366333
info@kragten.nl
www.kragten.nl

kragten

m 10 20 30 40 50