



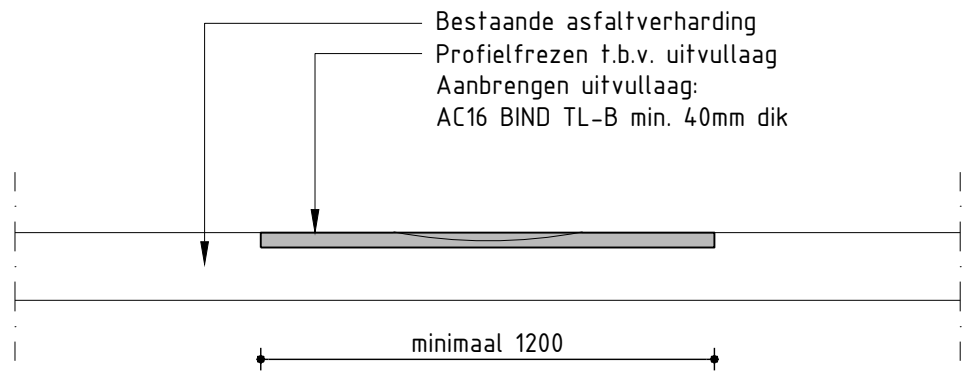


Detail profielfrezen t.b.v. uitvullaag

Schaalt:20 Ter plaatse van spoorvorming

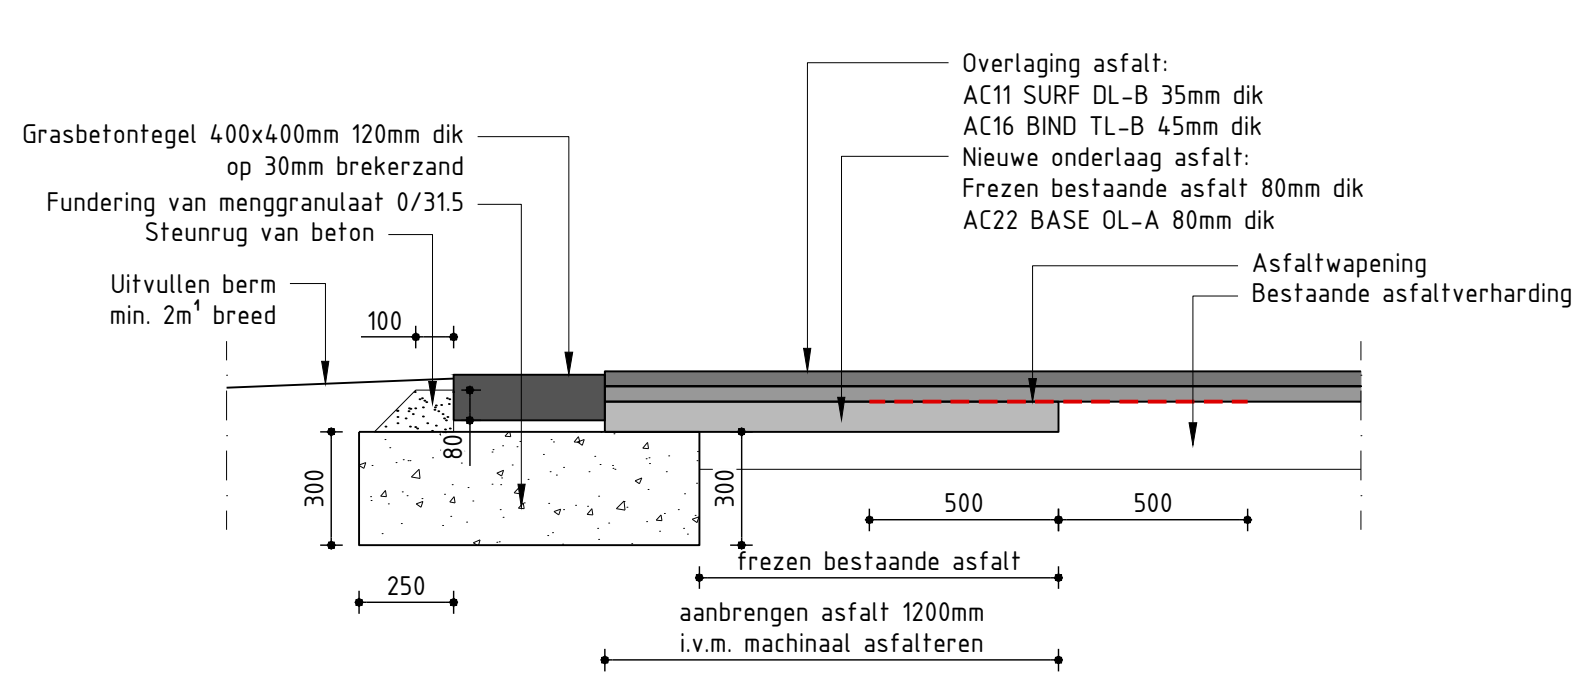


Detail verbreding asfalt

Schaalt:20 Ter plaatse bestaand asfaltpakket dikker dan 90mm

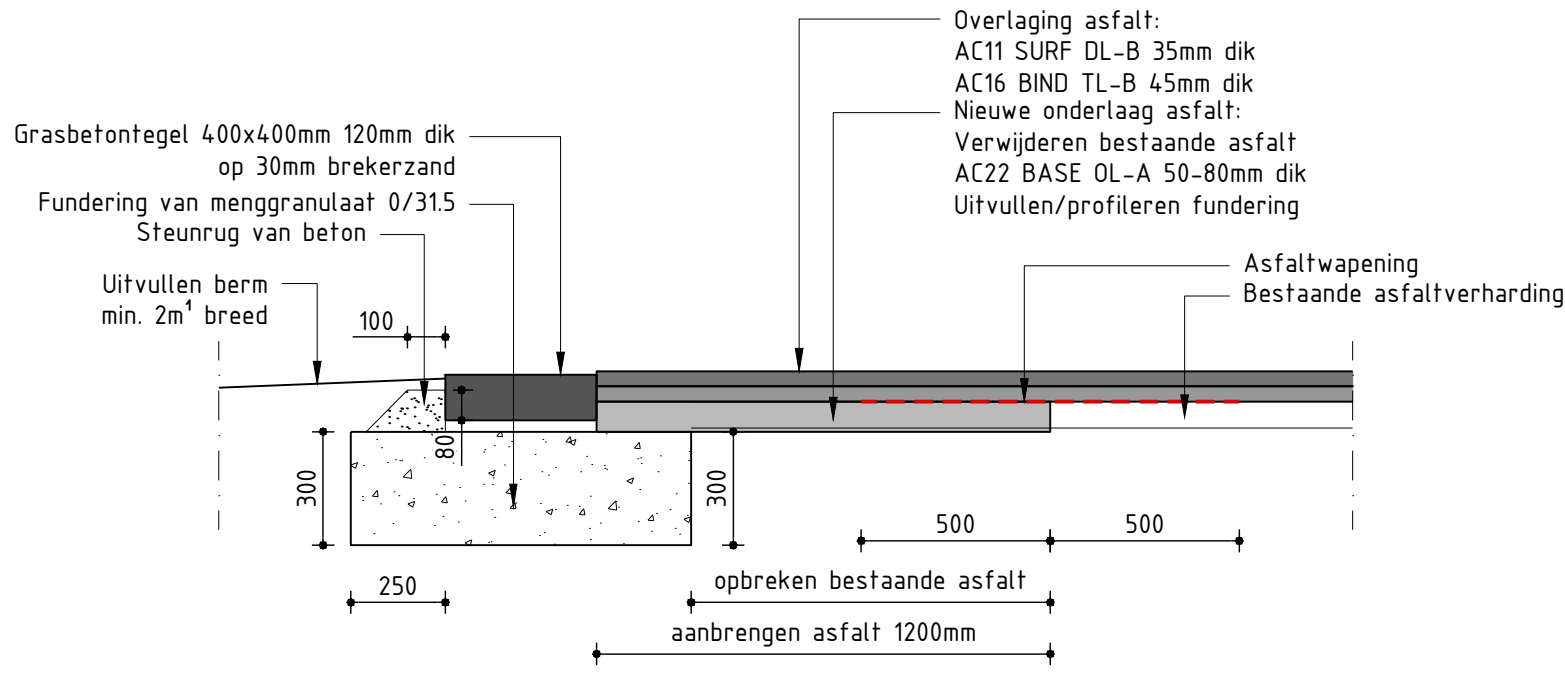


Detail verbreding asfalt

Schaalt:20 Ter plaatse bestaand asfaltpakket dunner dan 90mm

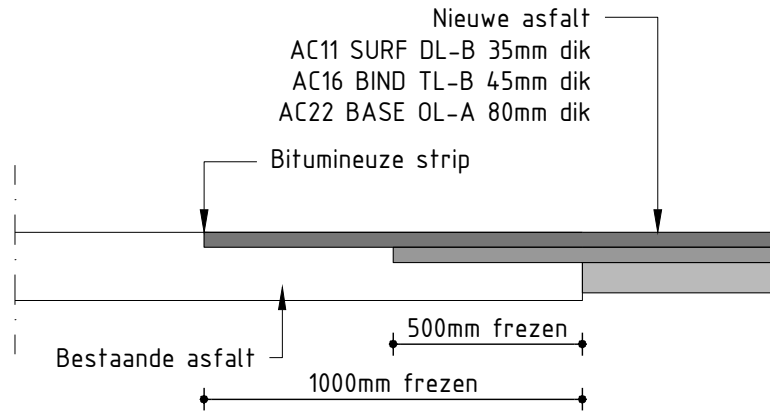


Detail aansluiting asfalt op bestaand

Schaalt:20 Ter plaatse bestaand asfaltpakket dikker dan 130mm

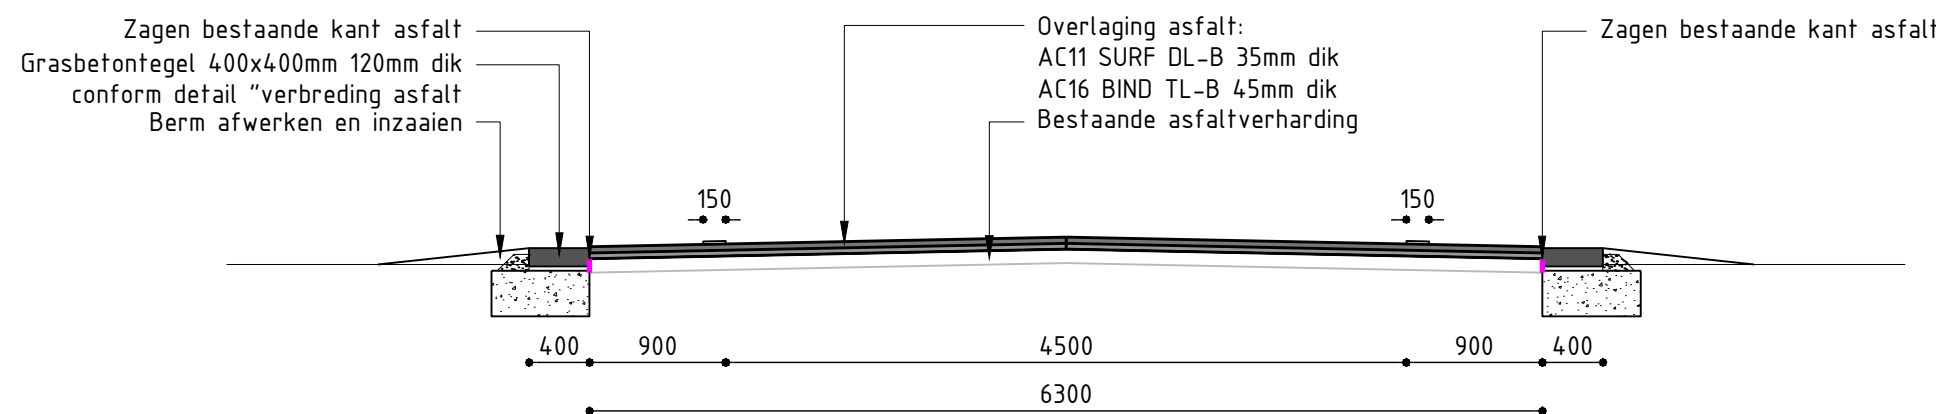


Normaalprofiel rijweg overlagen

Schaalt:50

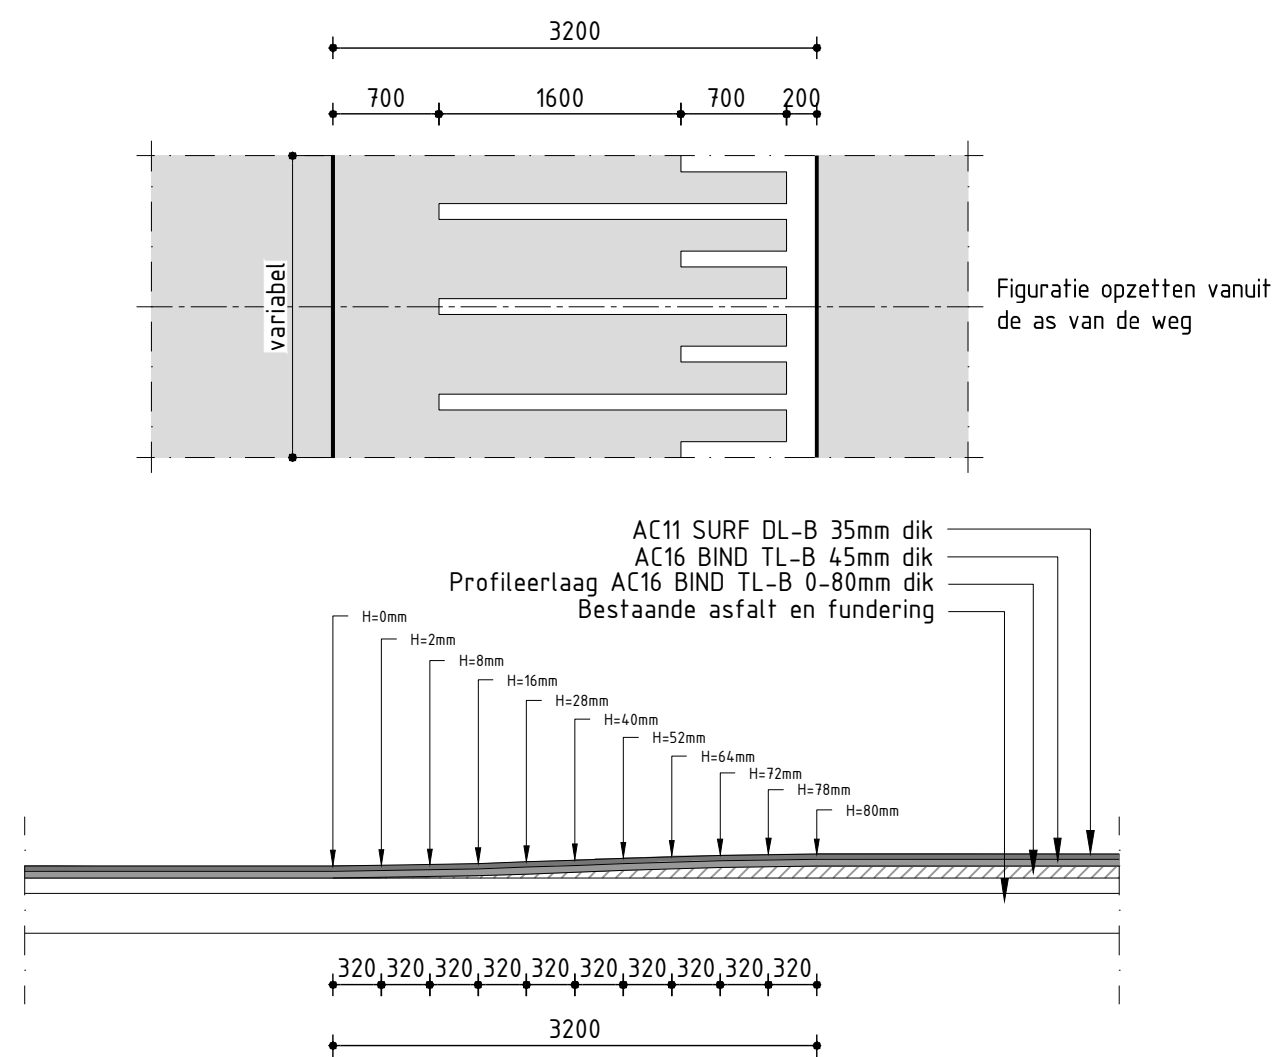

Langsdoorsnede plateau

Schaalt:50

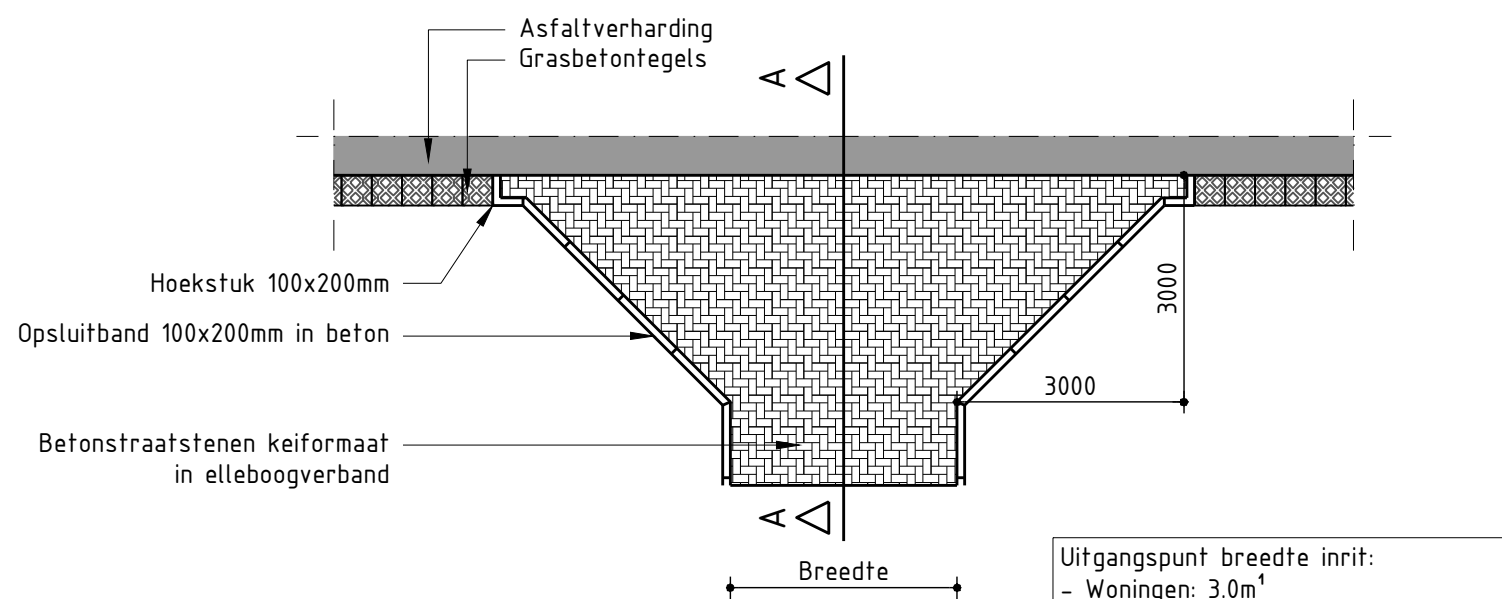


Detail inrit

Schaalt:100


Uitgangspunt breedte inrit:
- Woningen: 3.0m¹
- Bedrijven: 8.0m¹
- Akkers en weilanden: 4.0m¹

Indien de bestaande inrit breder is dan minimaal deze breedte aanhouden

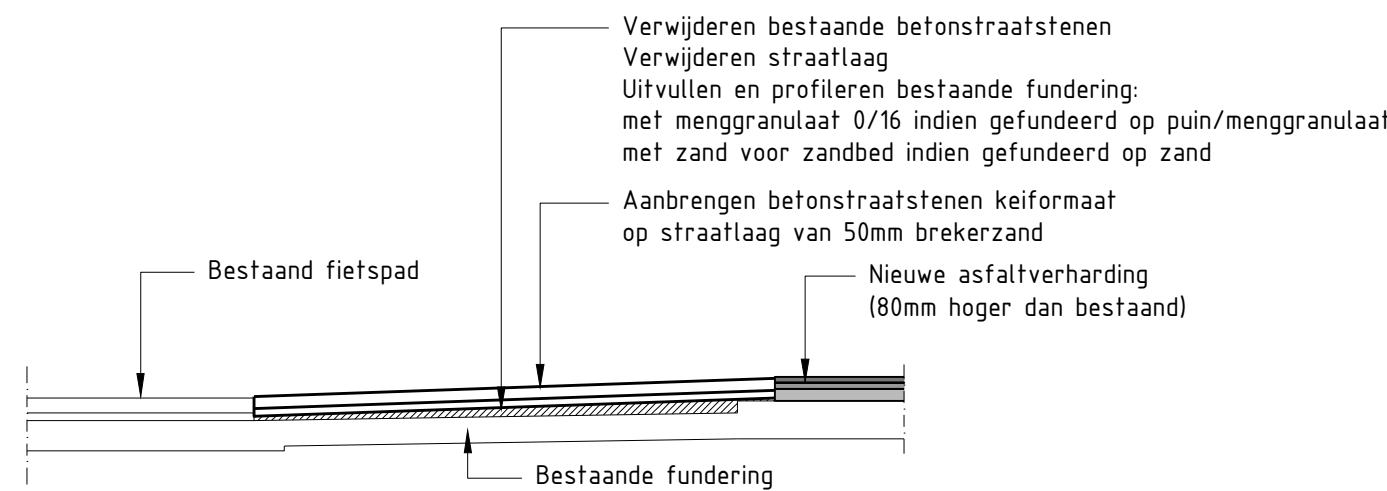

Doorsnede A-A - Fundering inrit

Schaalt:50

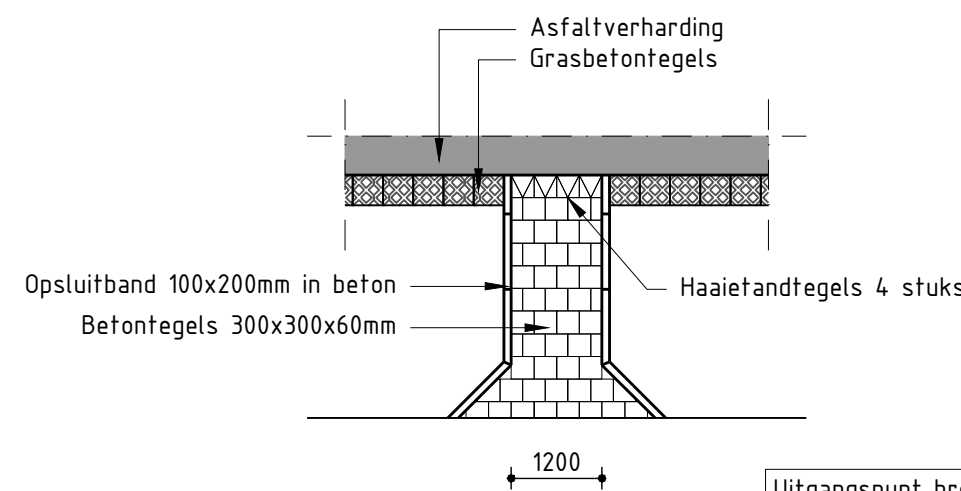

Detail fietsoversteek

Schaalt:100

Uitgangspunt breedte fietsoversteek:
- t.p.v. woning: 1.20m¹
- t.p.v. kruispunt: 3.0m¹

2	10-08-2017	Aanpassingen n.a.v. reactie OG d.d. 02-08-2017	RJO	NT	NT	NT	NT
1	24-07-2017	Behorende bij concept bestek d.d. 24-07-2017	RJO	MK	NT	NT	NT
0	25-06-2017		RJO	EC	NT	NT	NT
Versie	Datum	Omschrijving	Opsteller	Par.	Verificate	Par.	Validatie

Maatregelenpakket verkeer Erp en omgeving

Onderdeel
Details Gemertsedijk

Opdrachtgever
Gemeente Meierijstad

Fase
Bestek

Formaat
A1

Schaal
1: 50

Projectnummer
VEG060-0001

Tekeningnummer
2017-0908

Behorende bij doc. nr.
2017-VEG060-B-01

Herten
Schoolstraat 8, 6046 BN Herten
Postbus 14, 6040 AA Roermond

's-Hertogenbosch
Hambakenweg 5-J, 5231 DD 's-Hertogenbosch
Postbus 2309, 5200 CH 's-Hertogenbosch

088 - 3366333
info@kragten.nl
www.kragten.nl

kragten

