


Verklaring

- Asfaltverharding
- Asfaltverharding kleur rood
- Bestrating van betonstraatstenen; keiformaat; kleur: grijs; keperverband
- Bestrating van betonstraatstenen; GeoSilent; keiformaat; kleur: rood; keperverband
- Bestrating van betonstraatstenen; GeoSilent; keiformaat; kleur: heidemangaan; keperverband
- Bestrating van betontegels afm. 300x300x80mm; halfsteensverband; kleur: grijs
- Printbeton; patroon: keiformaat; blokverband
- Bestrating van straatbaksteen herbruik; dikformaat; kleur: rood; halfsteensverband (trotoir)
- Bestrating van straatbaksteen herbruik; keiformaat; kleur: rood; elleboogverband (parkeervakken/nritten)
- Bestrating van straatbaksteen herbruik; keiformaat; kleur: rood; keperverband (zijstraten)
- Bestrating van betonstraatsteen herbruik; keiformaat; kleur: grijs; keperverband (zijstraat)
- Parkeervak; zie detail: teknr 2017-1748
- Molgoot van 5 straatklinkers herbruik; keiformaat; kleur: rood
- Geleideband afm. 50/200x250mm
- Opsluitband afm. 100x200mm
- Inritelement afm. 800x500x180mm
- Verkeersdrempel 8cm; 30km/u; van betonstraatstenen; KF; kleur: zwart; markering kleur wit
- Boom te planten
- Boom te rooien
- Beplanting
- Gebruikersgrens OR conform gem. Meierijstad dd 14.07.2016
- Kadastrale grens
- Trotoirband afm. 180/200x250mm
- Trotoirband afm. RWS 110/220x250mm
- Opsluitband afm. 60x200mm
- Opsluitband afm. 200x250mm
- Busperronband afm. 100/200x400mm zicht 18cm
- Boomkrans
- Boom bestaand
- Hagen
- Werkgrens
- Aslijn rijweg

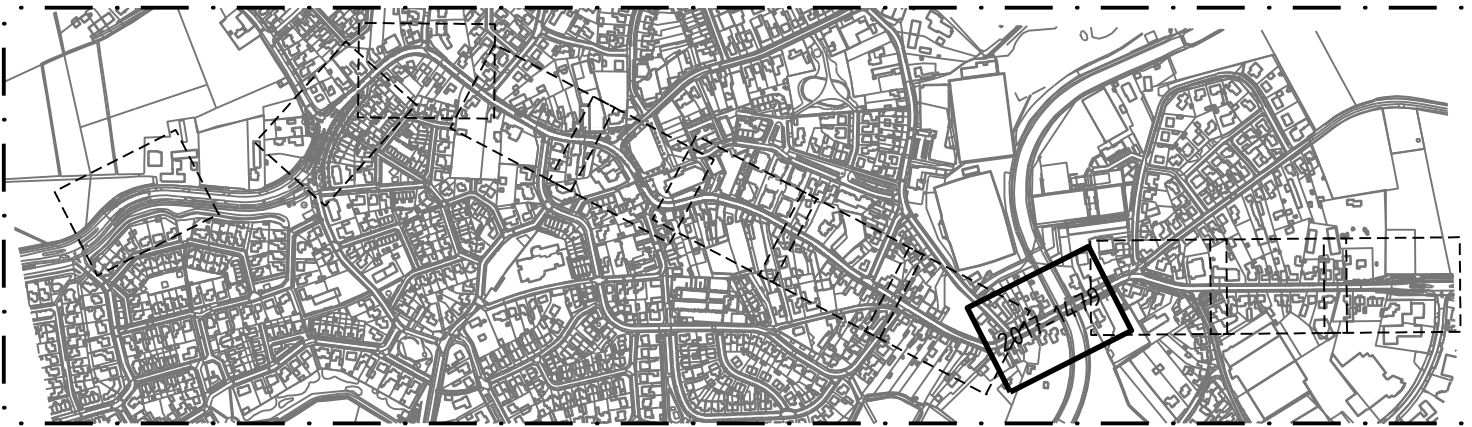

schaal 1:10.000



0	09-11-2017		PVBE	MBR	NT	
0	09-11-2017		PVBE	MBR	NT	
0	09-11-2017		PVBE	MBR	NT	

Maatregelenpakket verkeer Erp en omgeving

Onderdeel
Definitief ontwerp
Tekening: 8 van 12

Opdrachtgever
Gemeente Meierijstad

088 - 3366333
info@kragten.nl
www.kragten.nl

Fase
Definitief ontwerp

Projectnummer
VEG060-0001

Formaat
A1+1

Tekeningnummer
2017-1479

Schaal
1: 200

Behorende bij doc. nr.

