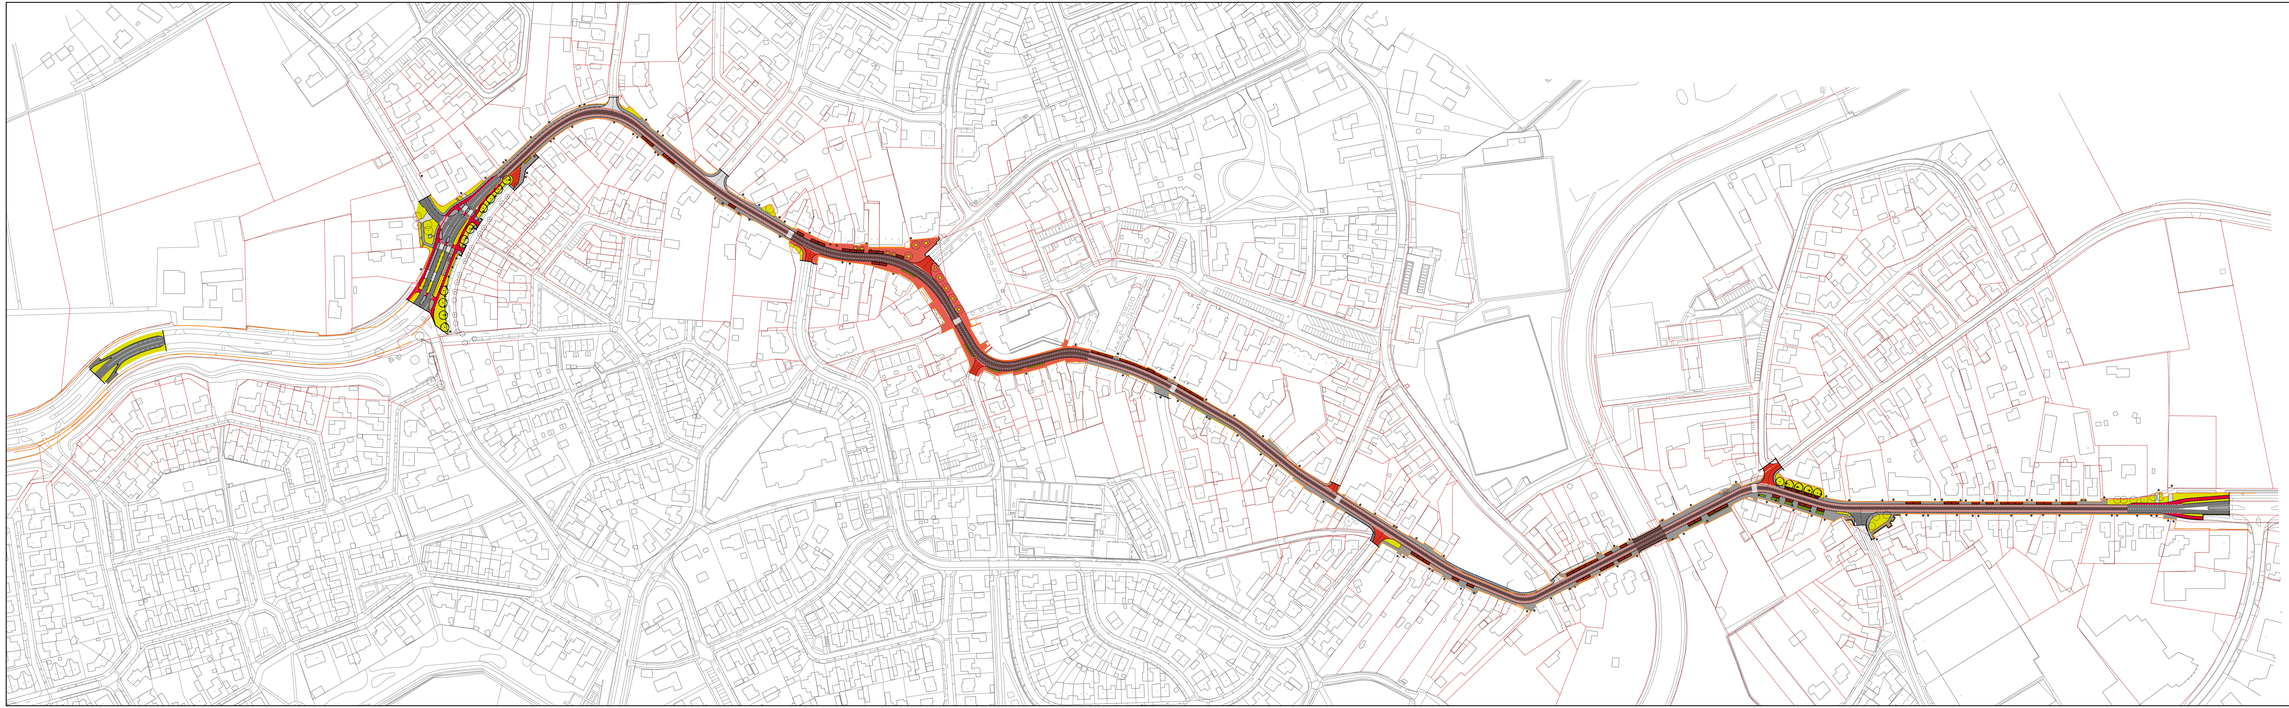

Verklaring

- Asfaltverharding
- Asfaltverharding kleur rood
- Bestrating van betonstraatstenen, keiformaat; kleur: grijs, kepenverband
- Bestrating van betonstraatstenen, GeoSlent, keiformaat; kleur: rood, kepenverband
- Bestrating van betonstraatstenen, GeoSlent, keiformaat; kleur: bedoeingsgaten, kepenverband
- Bestrating van betonlegels afm. 300x300x80mm; halfsteenverband, kleur: grijs
- Prinsteen, patroon keiformaat, blokverband
- Bestrating van straatbakstenen hertruk, dikformaat; kleur: rood, halfsteenverband (trottoir)
- Bestrating van straatbakstenen hertruk, keiformaat; kleur: rood, etalenverband (parkeervakken/vertraal)
- Bestrating van straatbakstenen hertruk, keiformaat; kleur: rood, kepenverband (zijstraat)
- Bestrating van betonstraatstenen hertruk, keiformaat; kleur: grijs, kepenverband (zijstraat)
- Parkeervak, zie detail: tekeer 2017-1148
- Meigoot van 5 straatklinkers hertruk, keiformaat; kleur: rood
- Trottoirband afm. 100/250x250mm
- Geleideband afm. 50/200x250mm
- Trottoirband afm. RWS 150/200x250mm
- Opsluitband afm. 100x300mm
- Opsluitband afm. 100x250mm
- Inritsteenen afm. 800x300x100mm
- Opsluitband afm. 100x200mm
- Verkeersdrempel Rch. 30km/u; van betonstraatstenen; RT; kleur: zwart; markering kleur: wit
- Buigwerkband afm. 100/200x200mm zicht 18cm
- Boom te planten
- Boomkrans
- Boom te rooien
- Boom beklamd
- Beplanting
- Hagen
- Gebruikersgrens OR conform gem. Meierijstad dd 14-11-2016
- Weetgrens
- Kadastrale grens
- Asijn rijweg

0	06-11-2017	PVRE	JC	NT	JC NT
Versie	Datum	Omschrijving	Opsteller	JC Controleur	NT Vastgesteld PM Tekeningnr. 1 Pag.

Maatregelenpakket verkeer Erp en omgeving

Onderwerp:
Situatietekening

Opdrachtgever:
Gemeente Meierijstad

Fase:
Definitief ontwerp

Projectnr.:
VE0060-006-1

Schaal:
A1+E

Tekeningnr.:
2017-1483

Schaal:
1: 1000

Bestanden bij deze: nee

Ingenieursbureau
Oosterhout B.V.
Postbus 10 5060 AA Oosterhout

Ir. Arthur Kuijpersstraat 6
Verdiepingenweg 2-3, 5011 CS 's-Hertogenbosch
Postbus 5006 5004 DEC Tilburg

0168 - 338833 00
info@krasten.nl
www.krasten.nl

kraften

0 5 10 15 20 25 30 35 40 45 50 m