



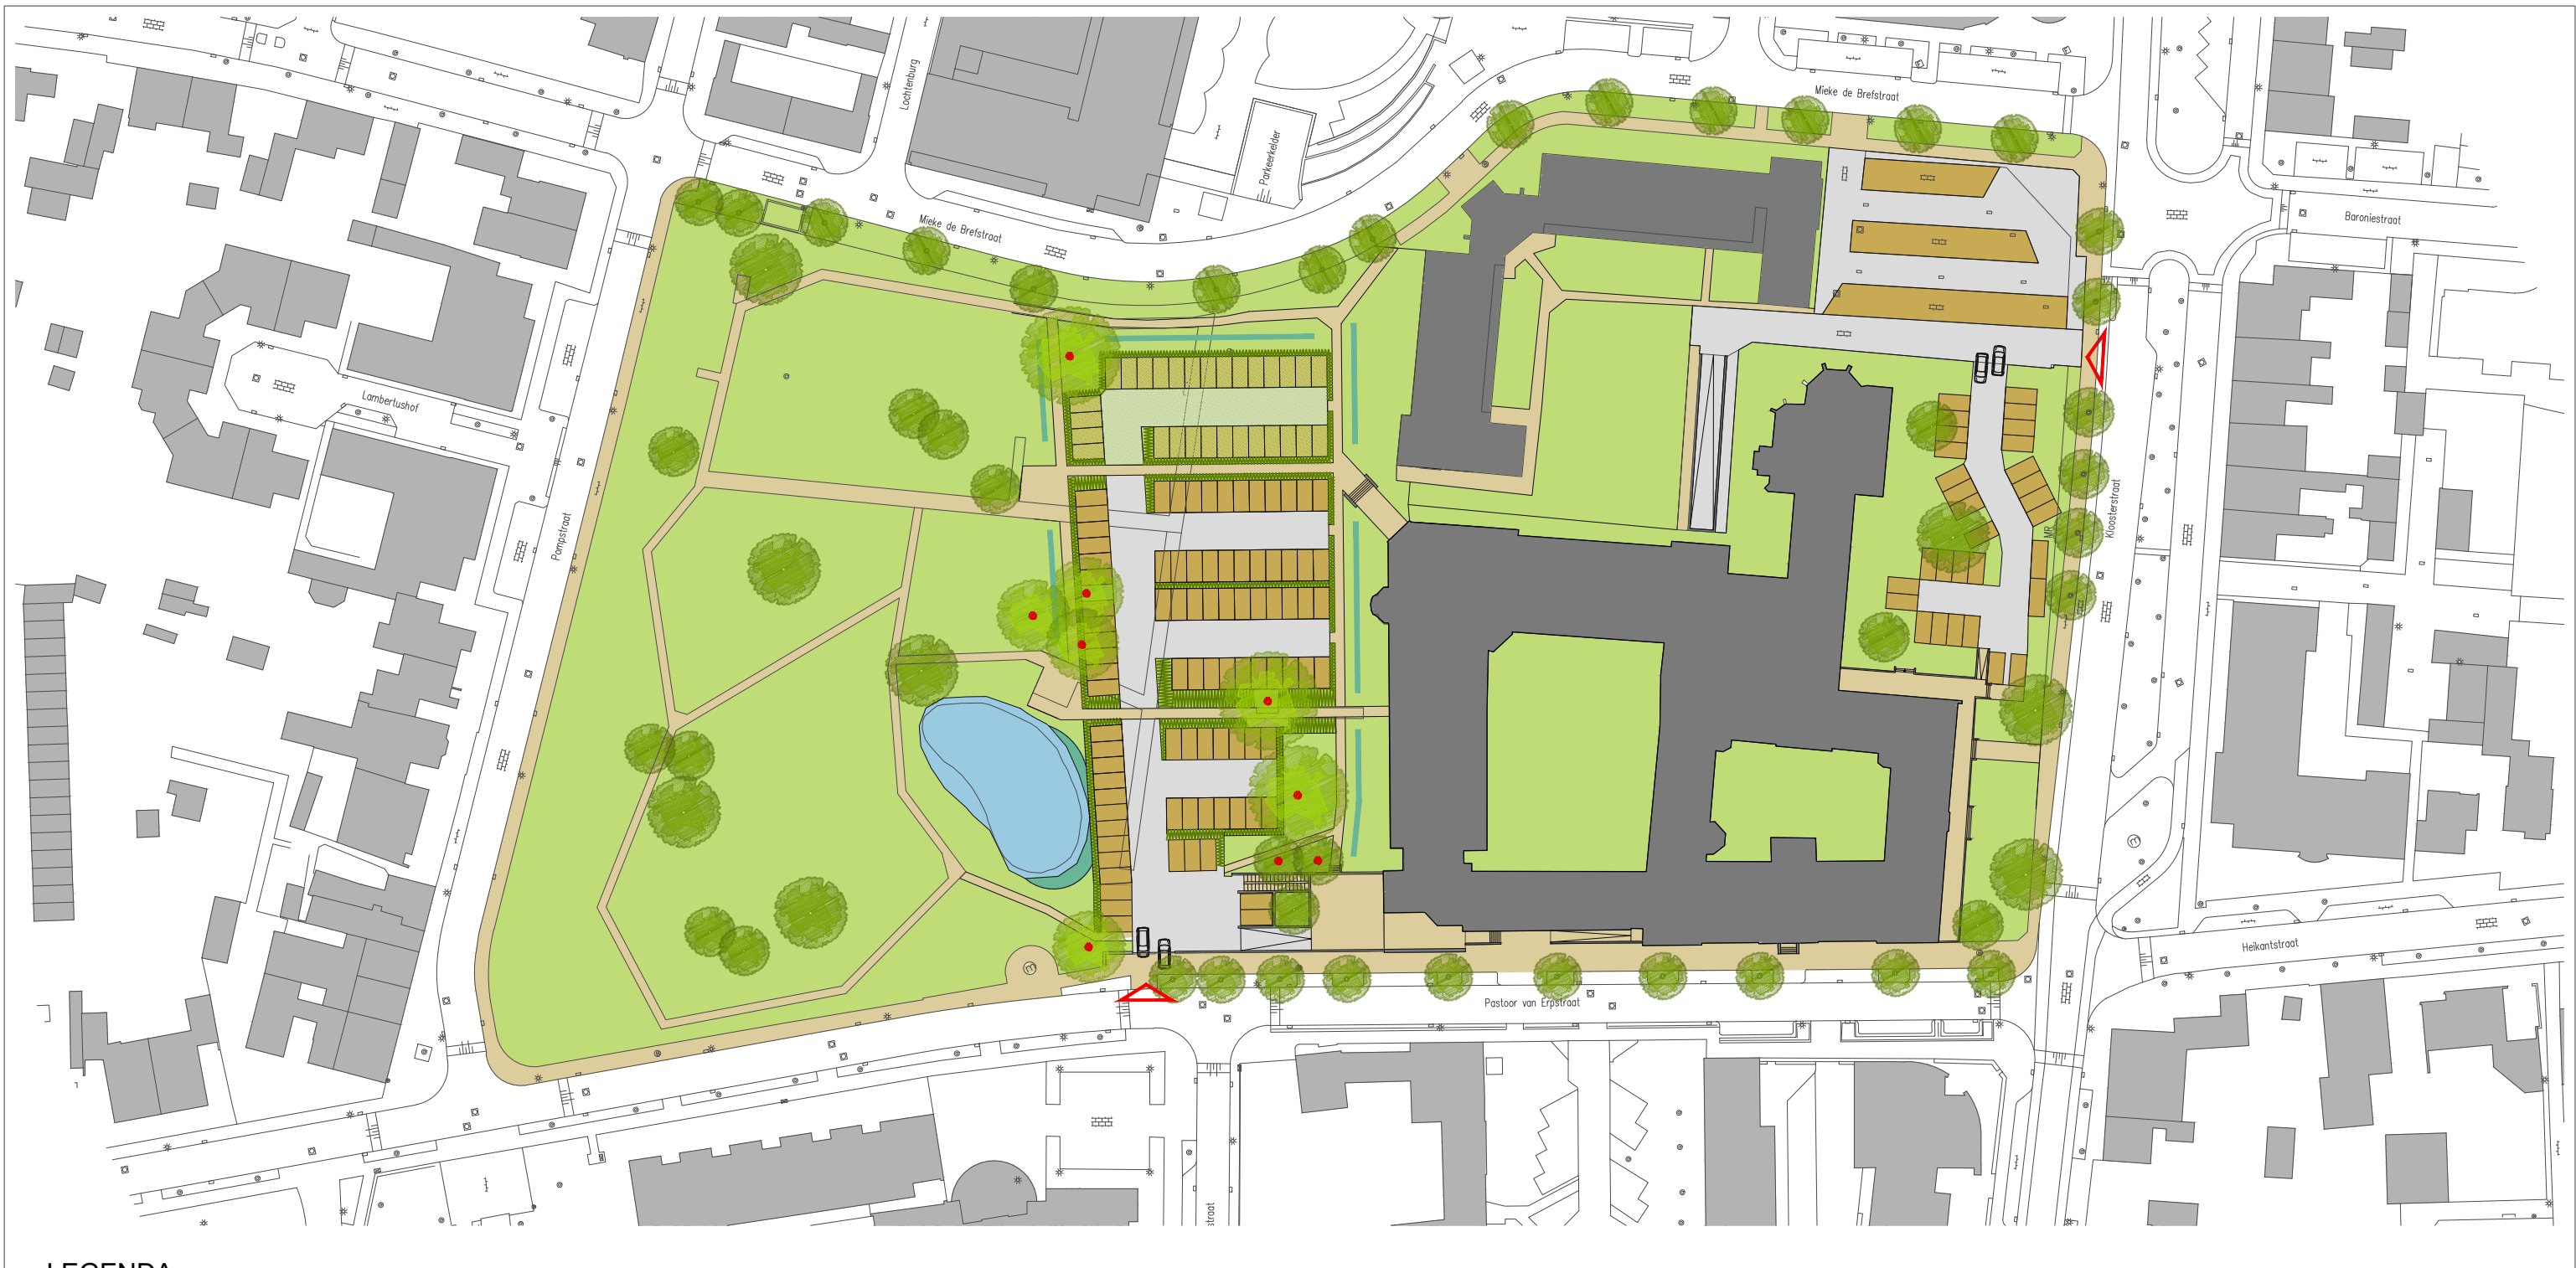


LEGENDA

	kadastrale situatie
	bestaande bebouwing
	ontsluiting
	parkeren binnentuin 116 p.p.
	parkeren Kloosterstraat 30 p.p.
	Totaal 147 p.p.

	halfverharding
	wandelpad
	plantsoen
	vijver (+ vergroting t.b.v. hemelwater)
	ingemeten boom
	bestaande boom
	waardevolle boom

	haag
	entree
	waterinfiltratie (t.b.v. hemelwater)

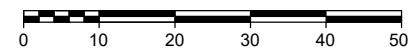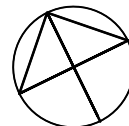

opdrachtgever

Cornelis Huygens projectontwikkeling

projectnaam

Bestemmingsplan Jozefklooster, Schijdel

onderdeel

Inrichtingsschets

projectnummer	20416026A	V01	01-11-2016
projectleider	HvG	V03	26-04-2017
tekenaar	KW	V04	11-07-2017
bestandsnaam	V04 170711 20416026A Inrichtingsschets.dwg		

schaal	1:1000
formaat	A3
blad	10



DE GRUYTER FABRIEK
VEEMARKTKADE 8
5222 AE 'S-HERTOGENBOSCH
073 623 1313
INFO@BUREAUVERKUYLEN.NL
BUREAUVERKUYLEN.NL