




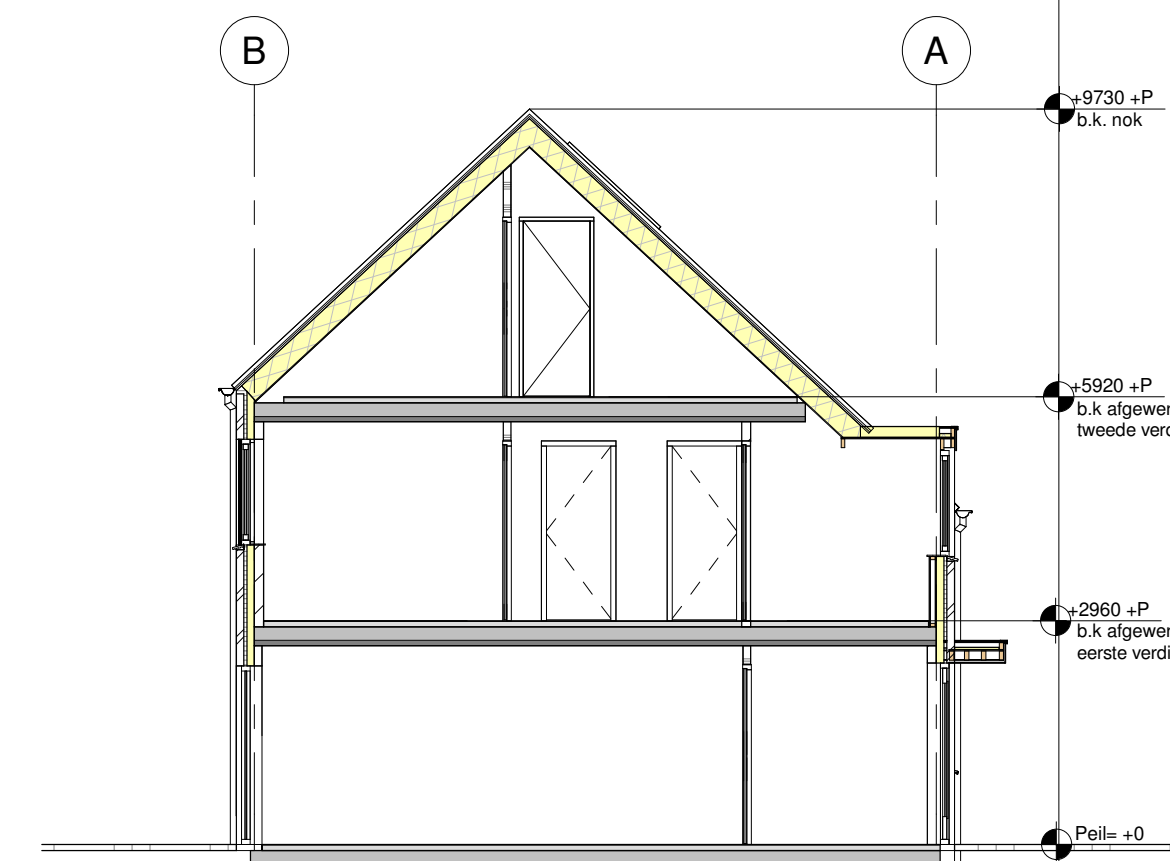


Oostgevel
(schaal 1 : 100)

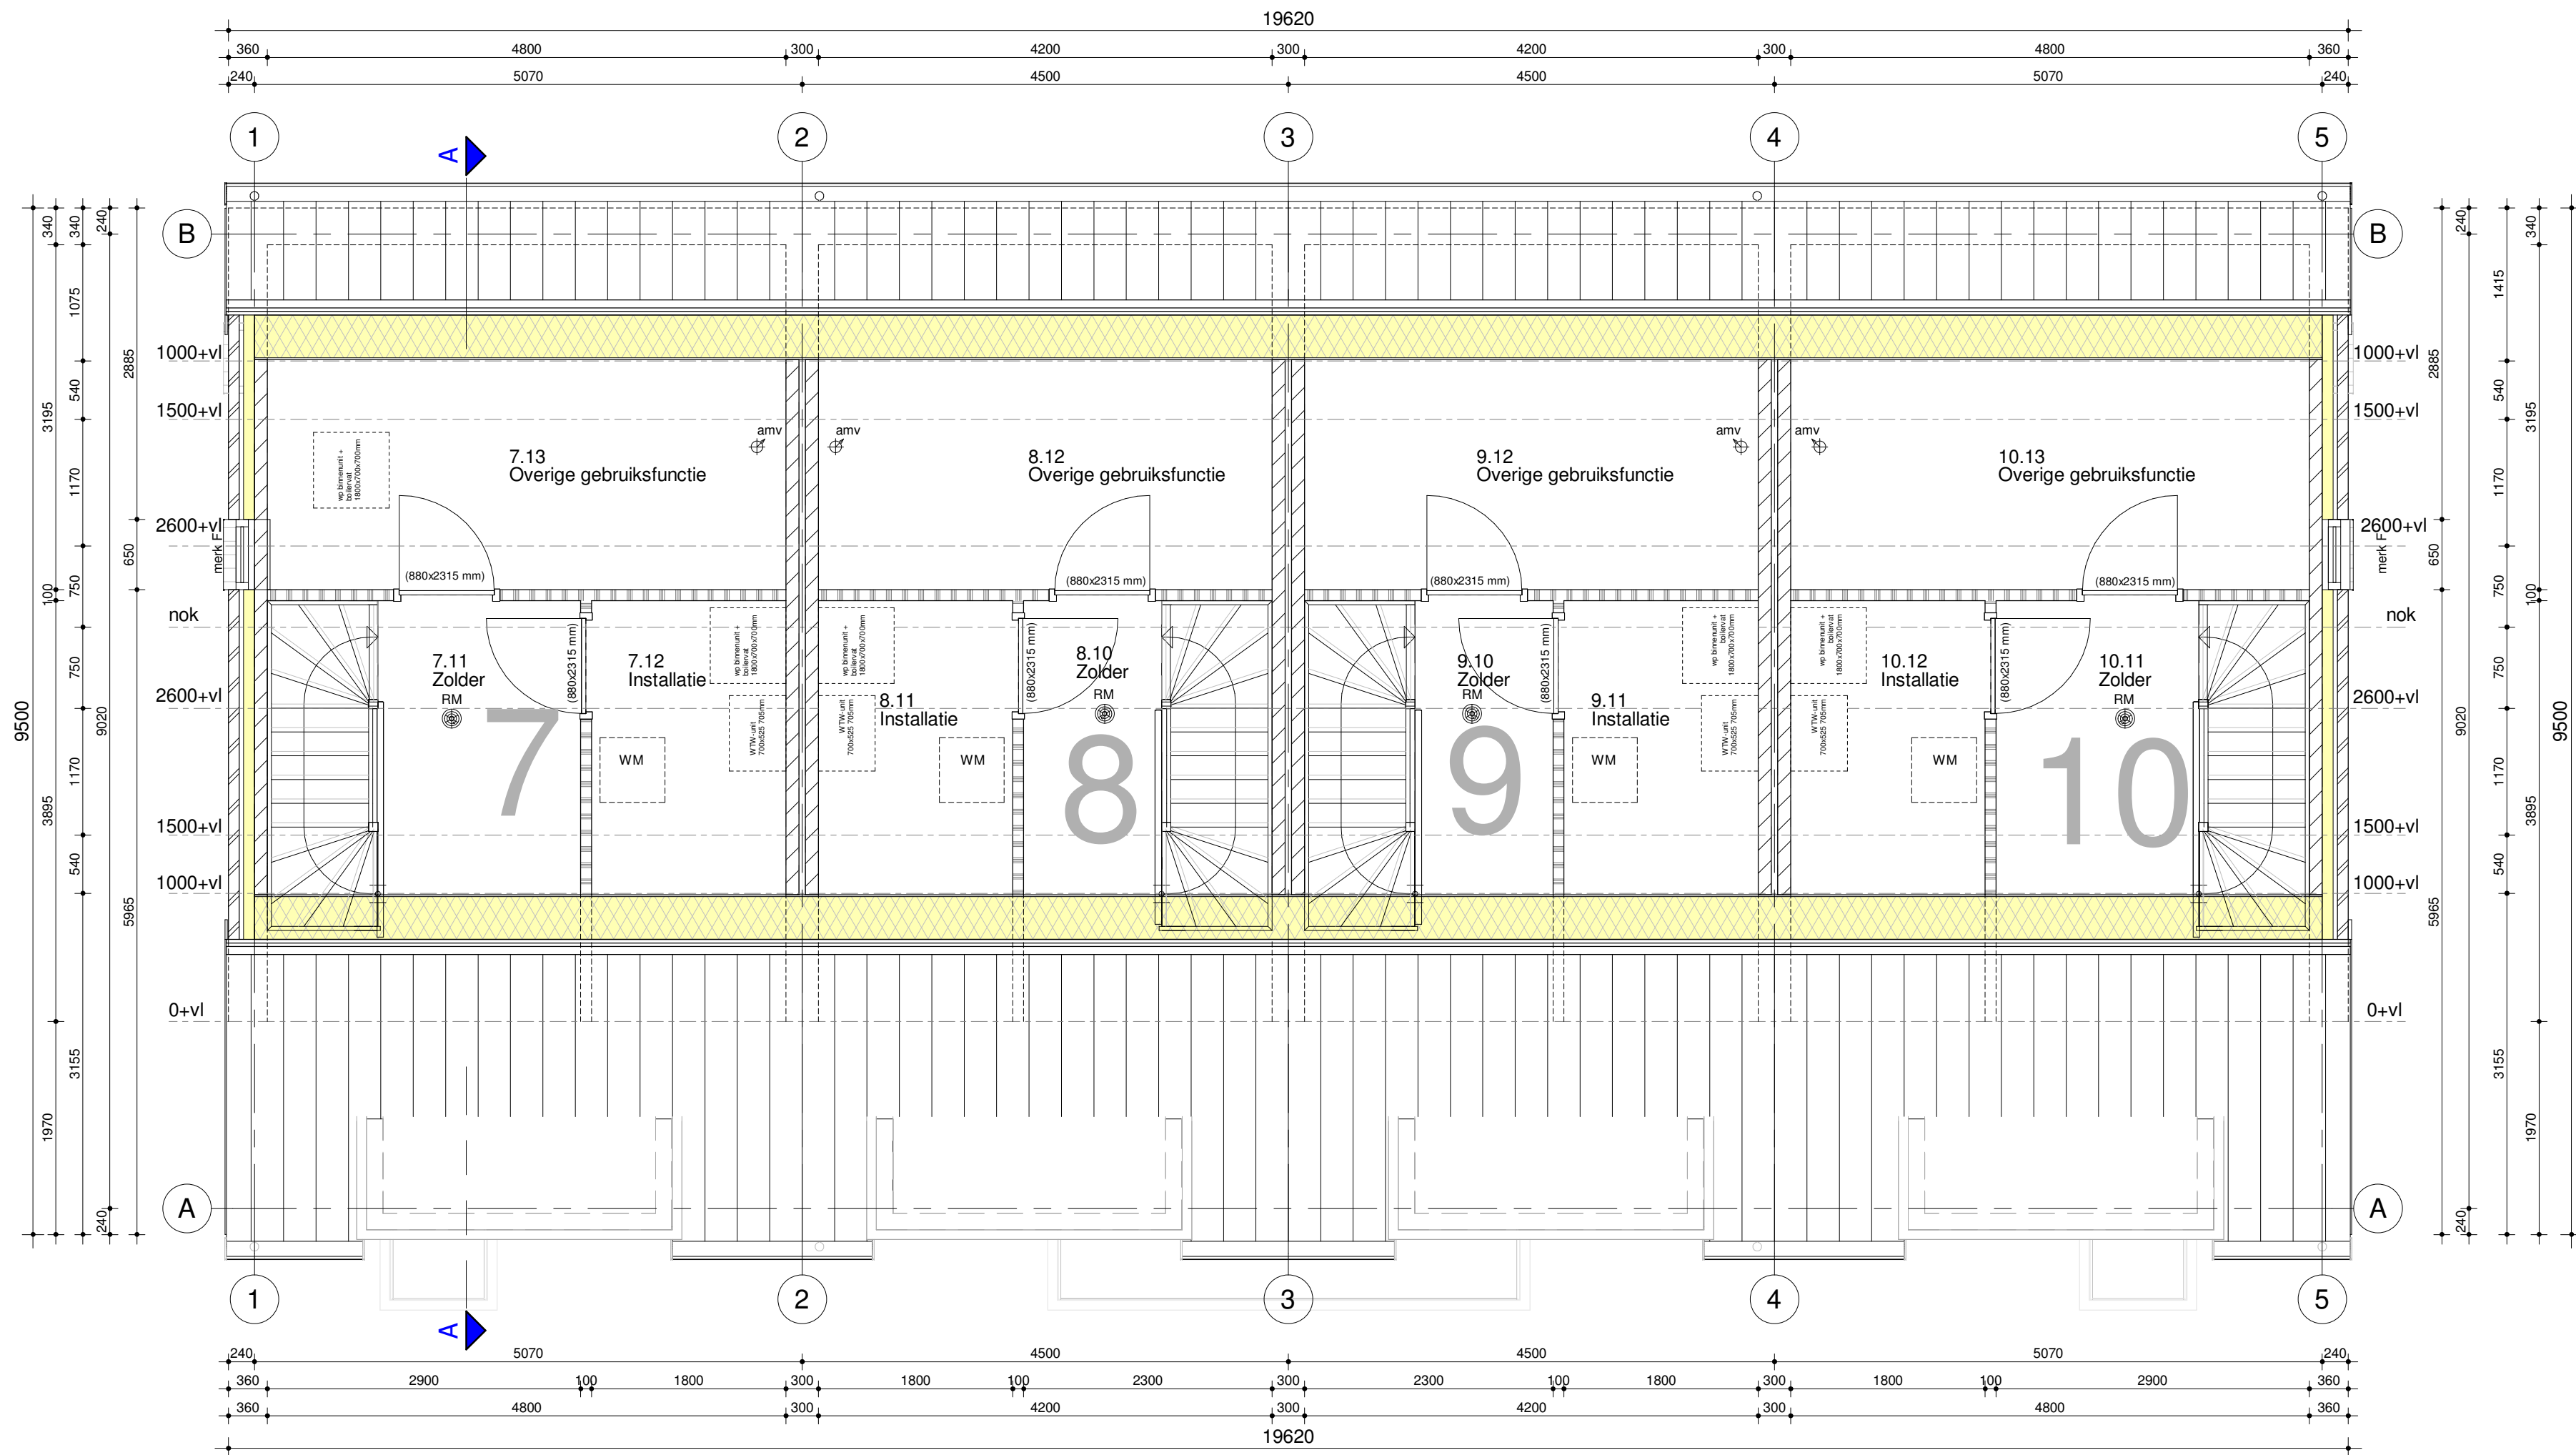


Tweede verdieping (7 t/m 10)
(schaal 1 : 50)

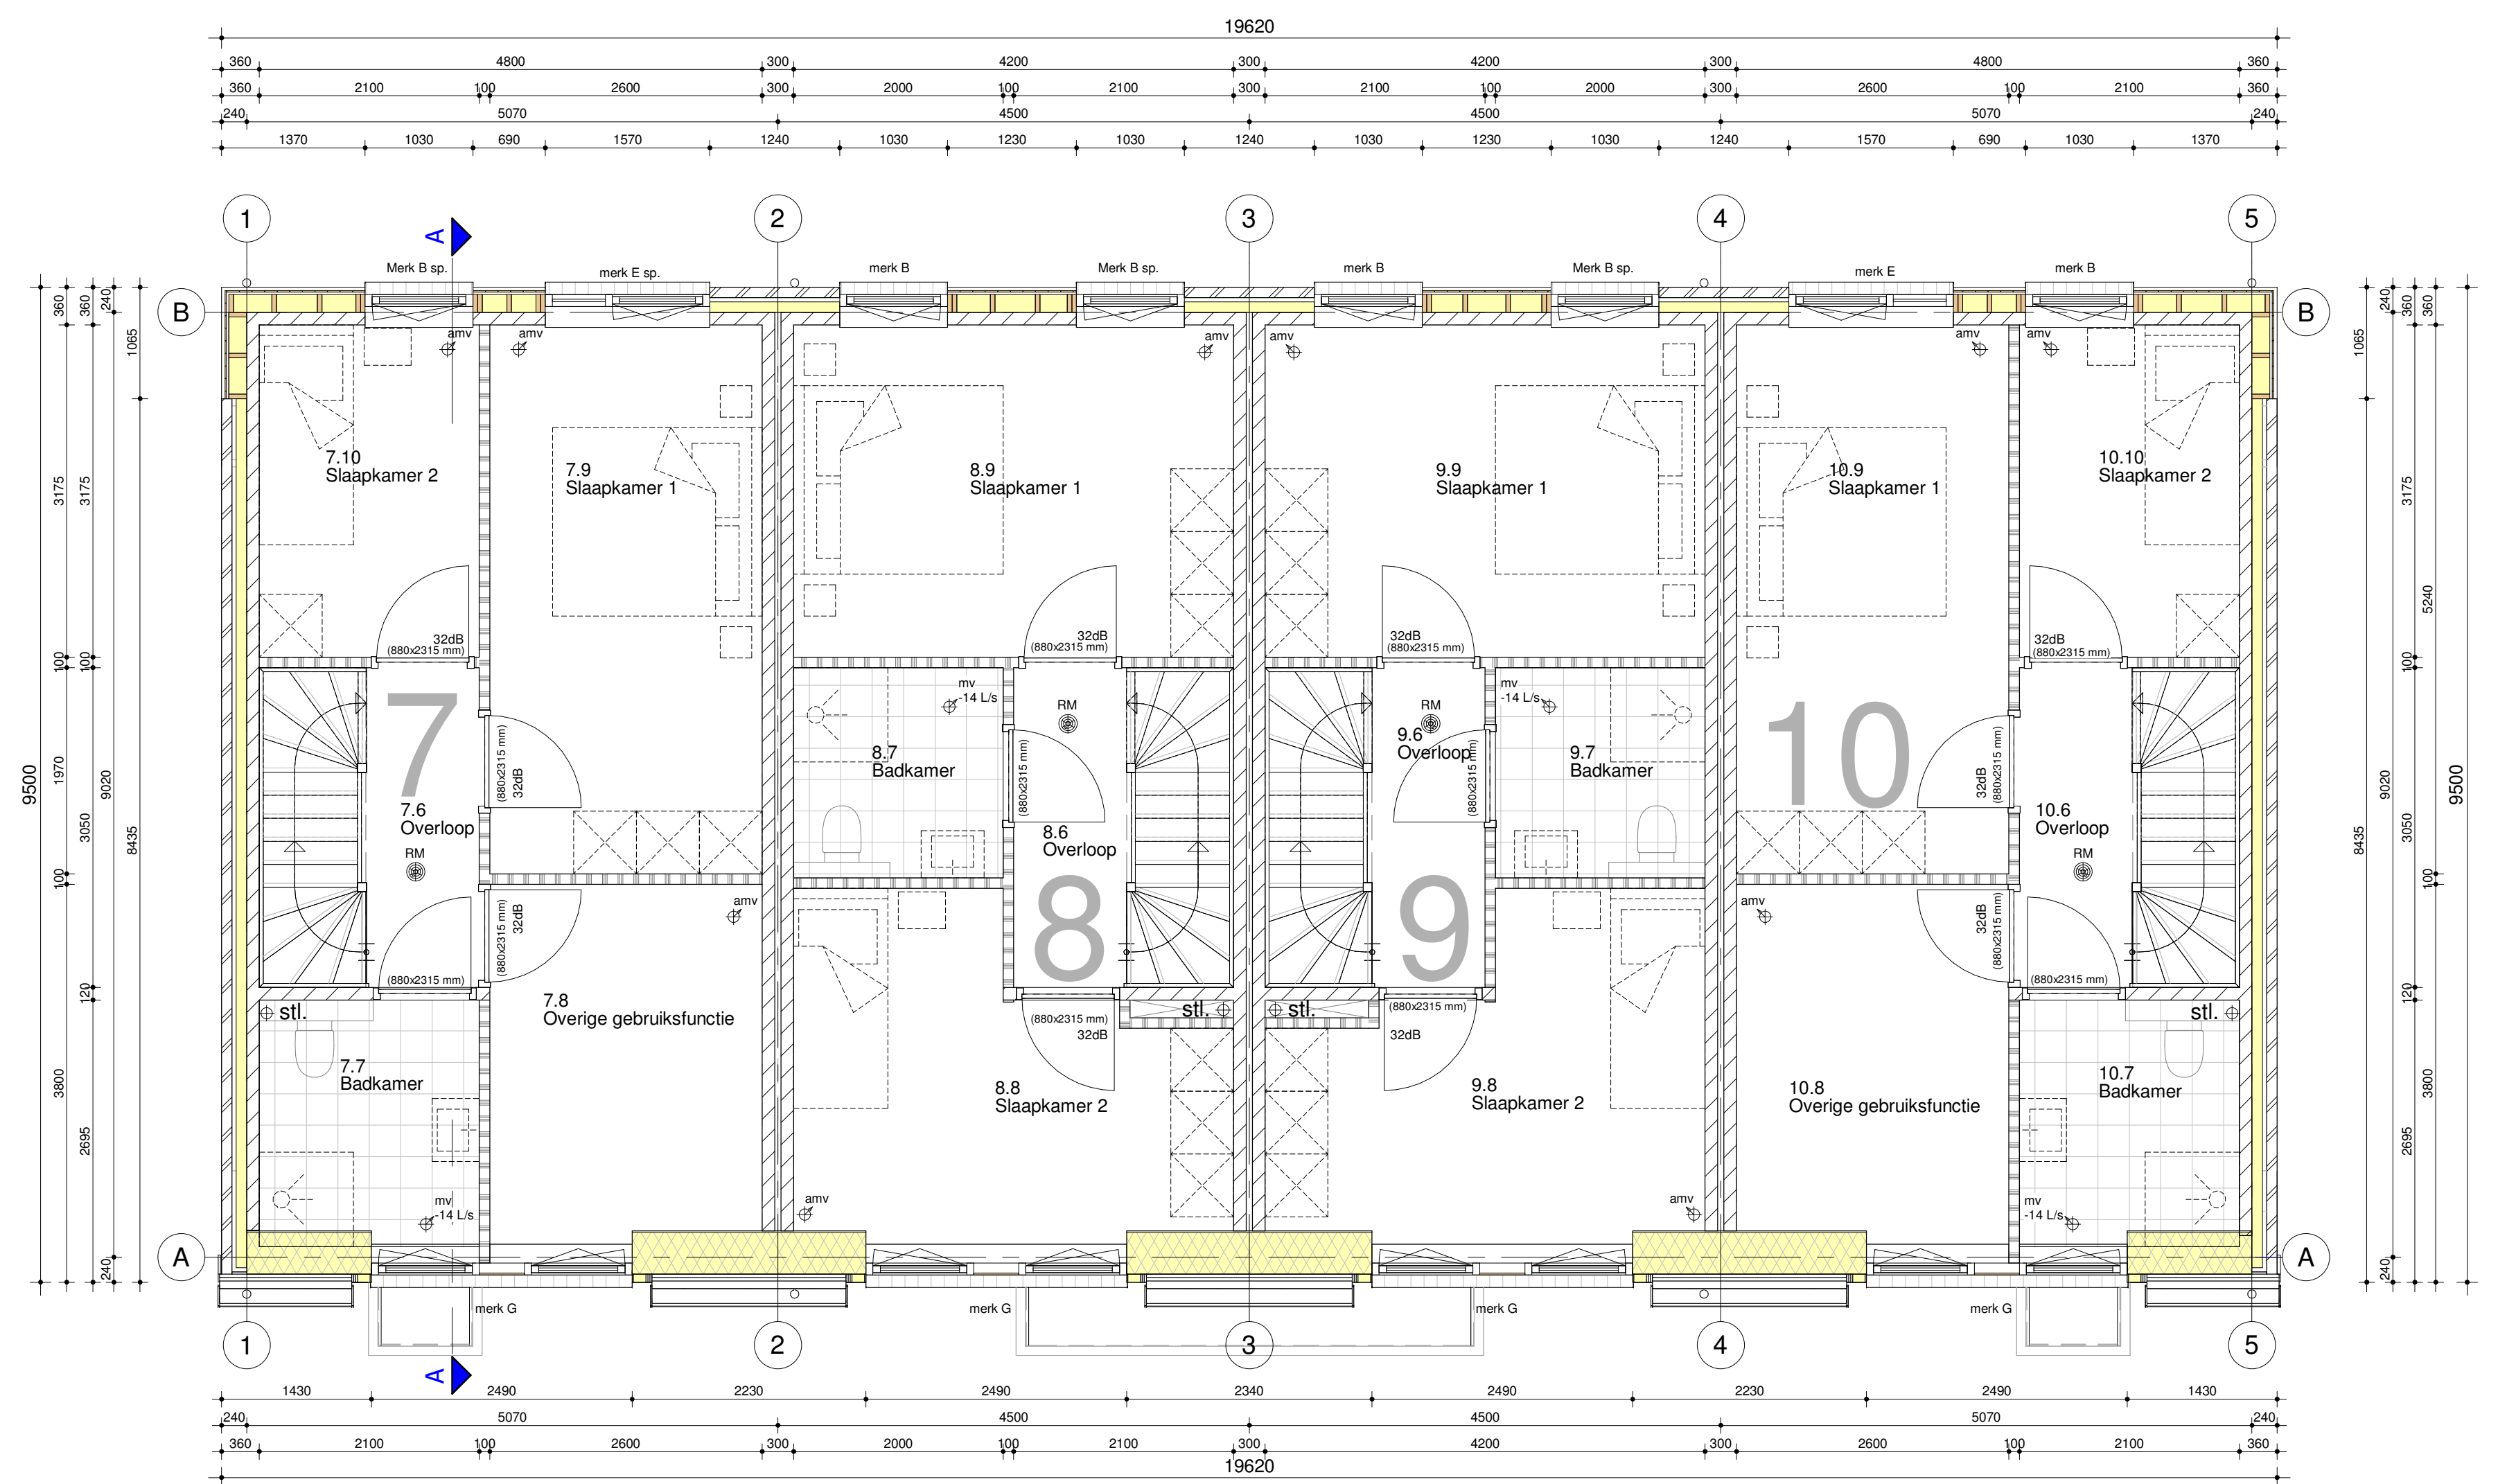

Eerste verdieping (7 t/m 10)
(schaal 1 : 50)

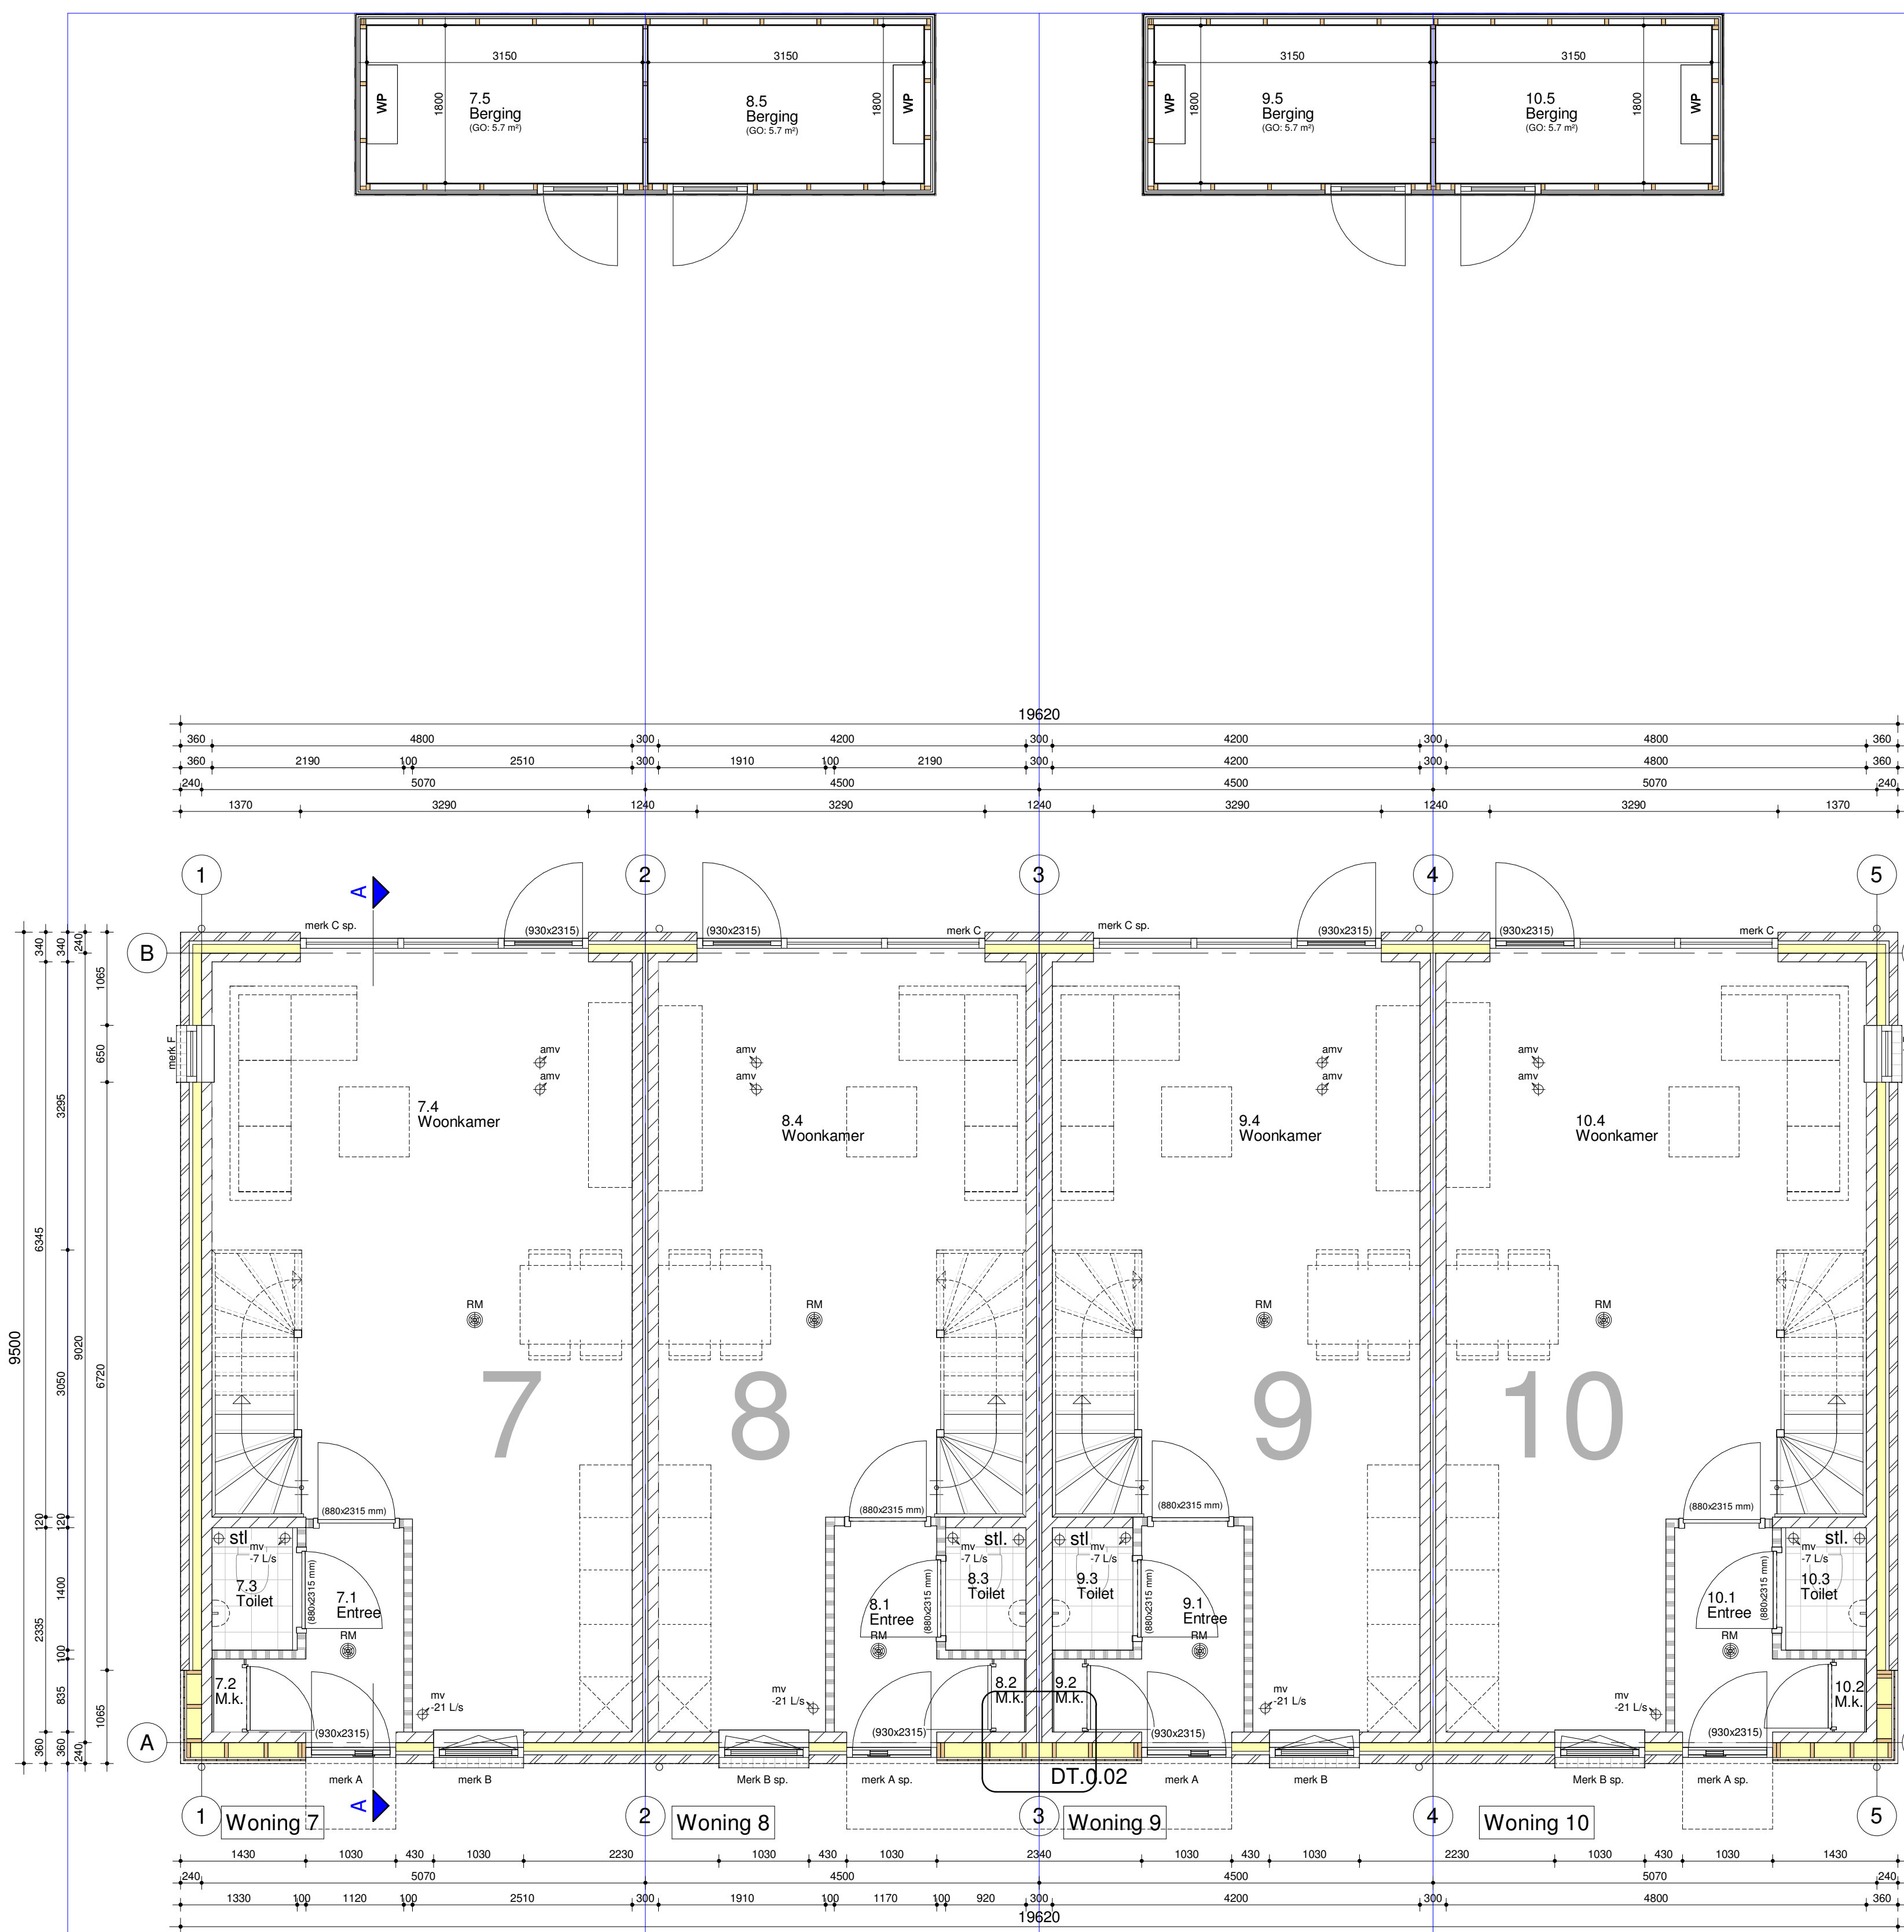

Begane grond (7 t/m 10)
(schaal 1 : 50)

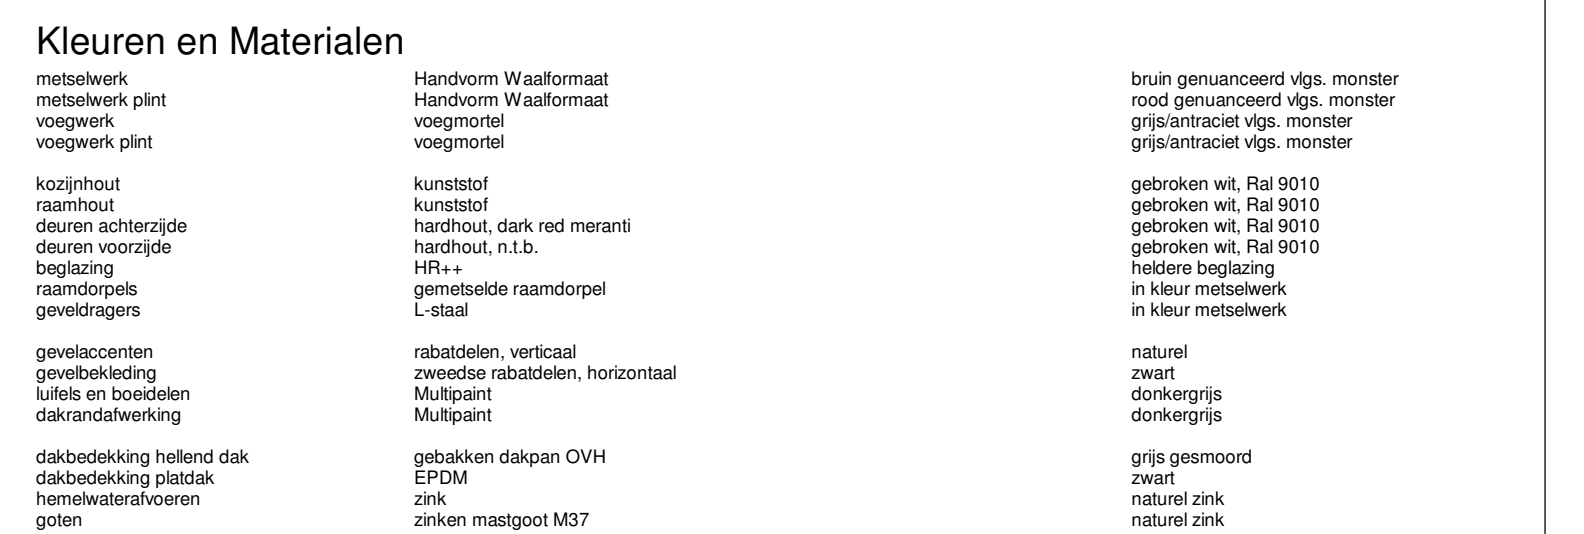

Situatie gemeente: Meierijstad

kadastraal-sectie-nummer: -
 schaal: 1:1000 adres: Hopveld



























WOLFFSTRA **We**

WOODSTRA
ARCHITECTEN

Project: **Plan voor de herontwikkeling van de locatie Fleetschuur, Hanzestraat in Schiedamschen dijk**

Opdrachtgever:

Statu: Getekend: Datum:


Definitief ontwerp	Gepland: JvdB	Start: 21-04-202
--------------------	---------------	------------------

Omschrijving: Woning 7 t/m 10	Schaal: 1 : 500 (1 : 1000)	Wijzigingsdatum: 1-1-2011
---	-------------------------------	------------------------------

Woudstra architecten T. 073. 54 30 223
Hoofdstraat 109 I. www.woudstraarchitecten.nl

5481 AD Schijndel E. info@woudstra-architecten.nl A0(1189 x 841 mm)

A0(1189 x 841 mm)	DO.03
-------------------	-------

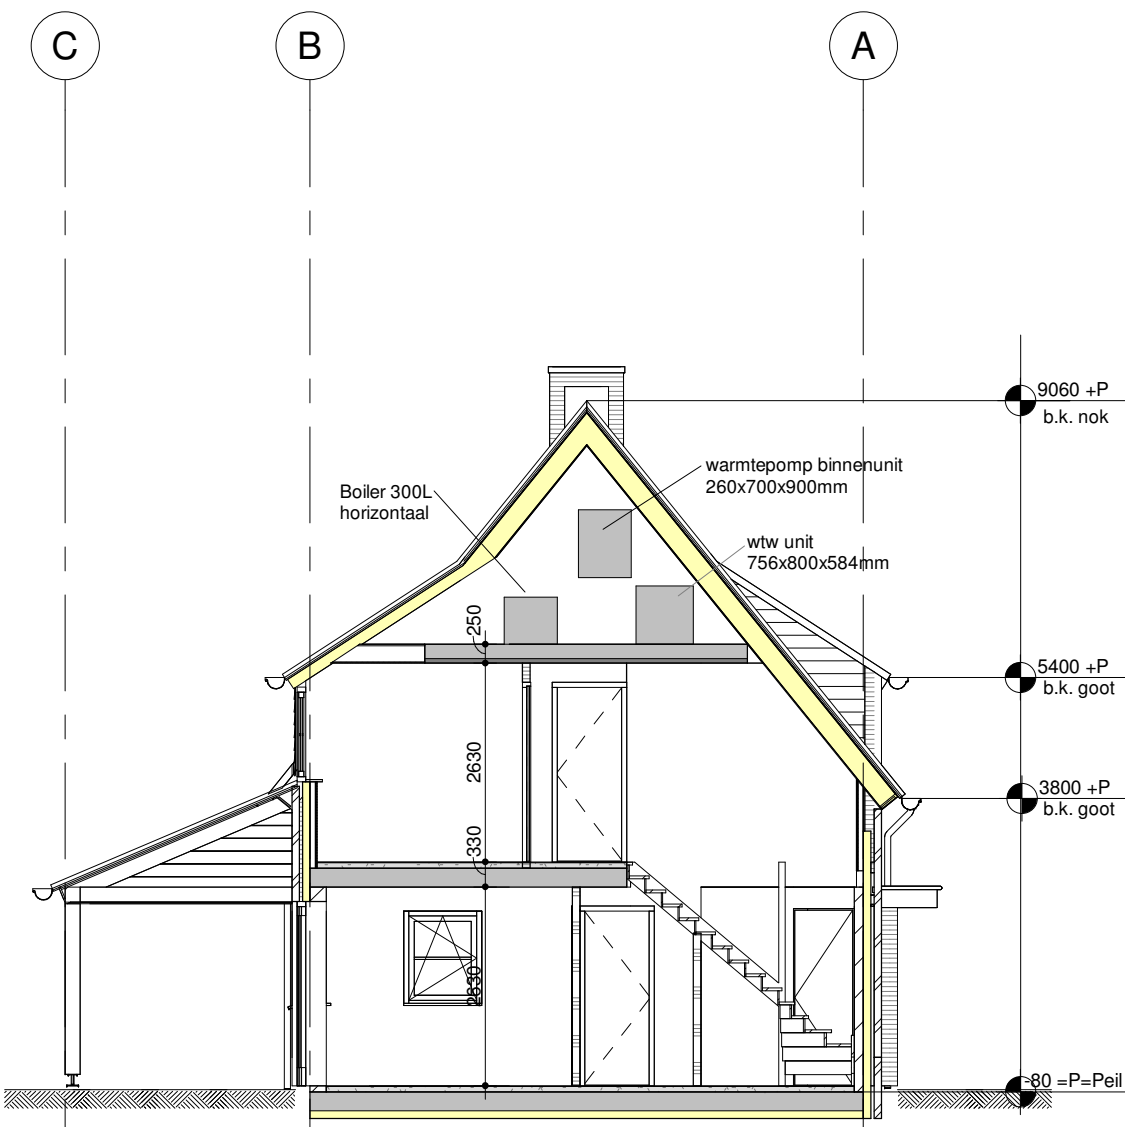


Oostgevel
(schaal 1 : 100)

Zuidgevel
(schaal 1 : 100)


Westgevel
(schaal 1 : 100)

Noordgevel
(schaal 1 : 100)


Doorsnede AA'
(schaal 1 : 100)

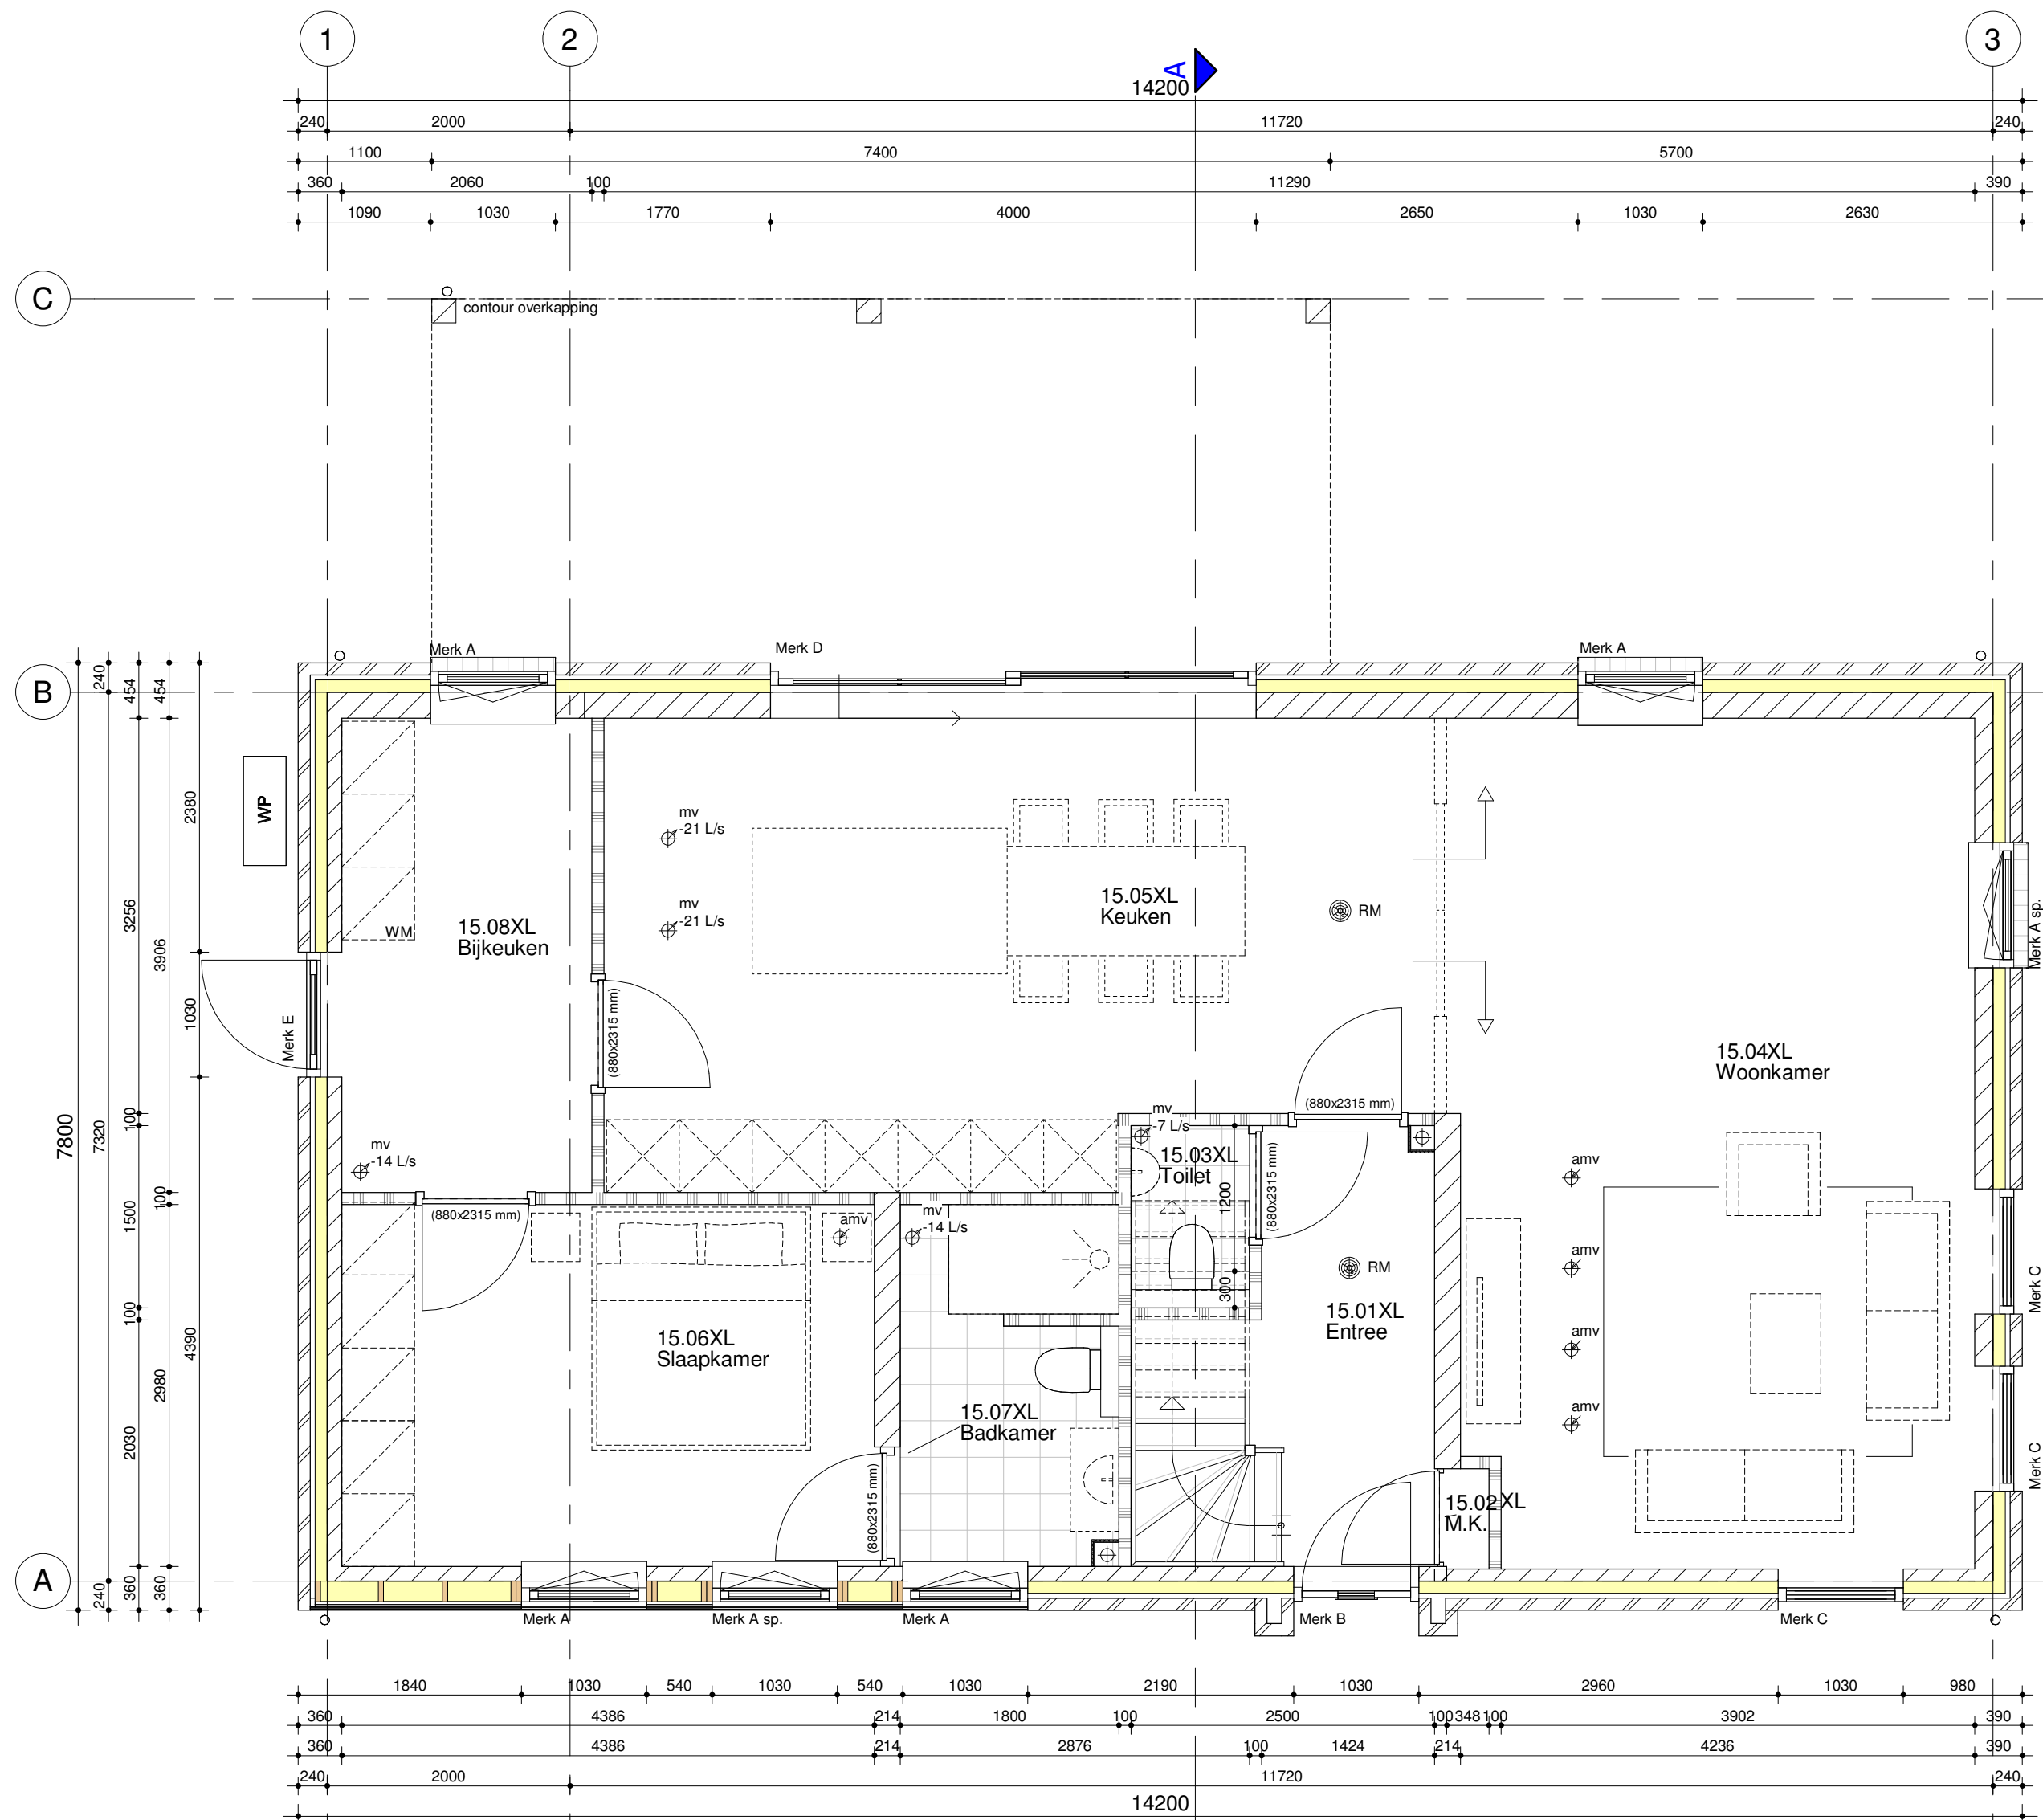


1 Begane grond
(schaal 1 : 50)

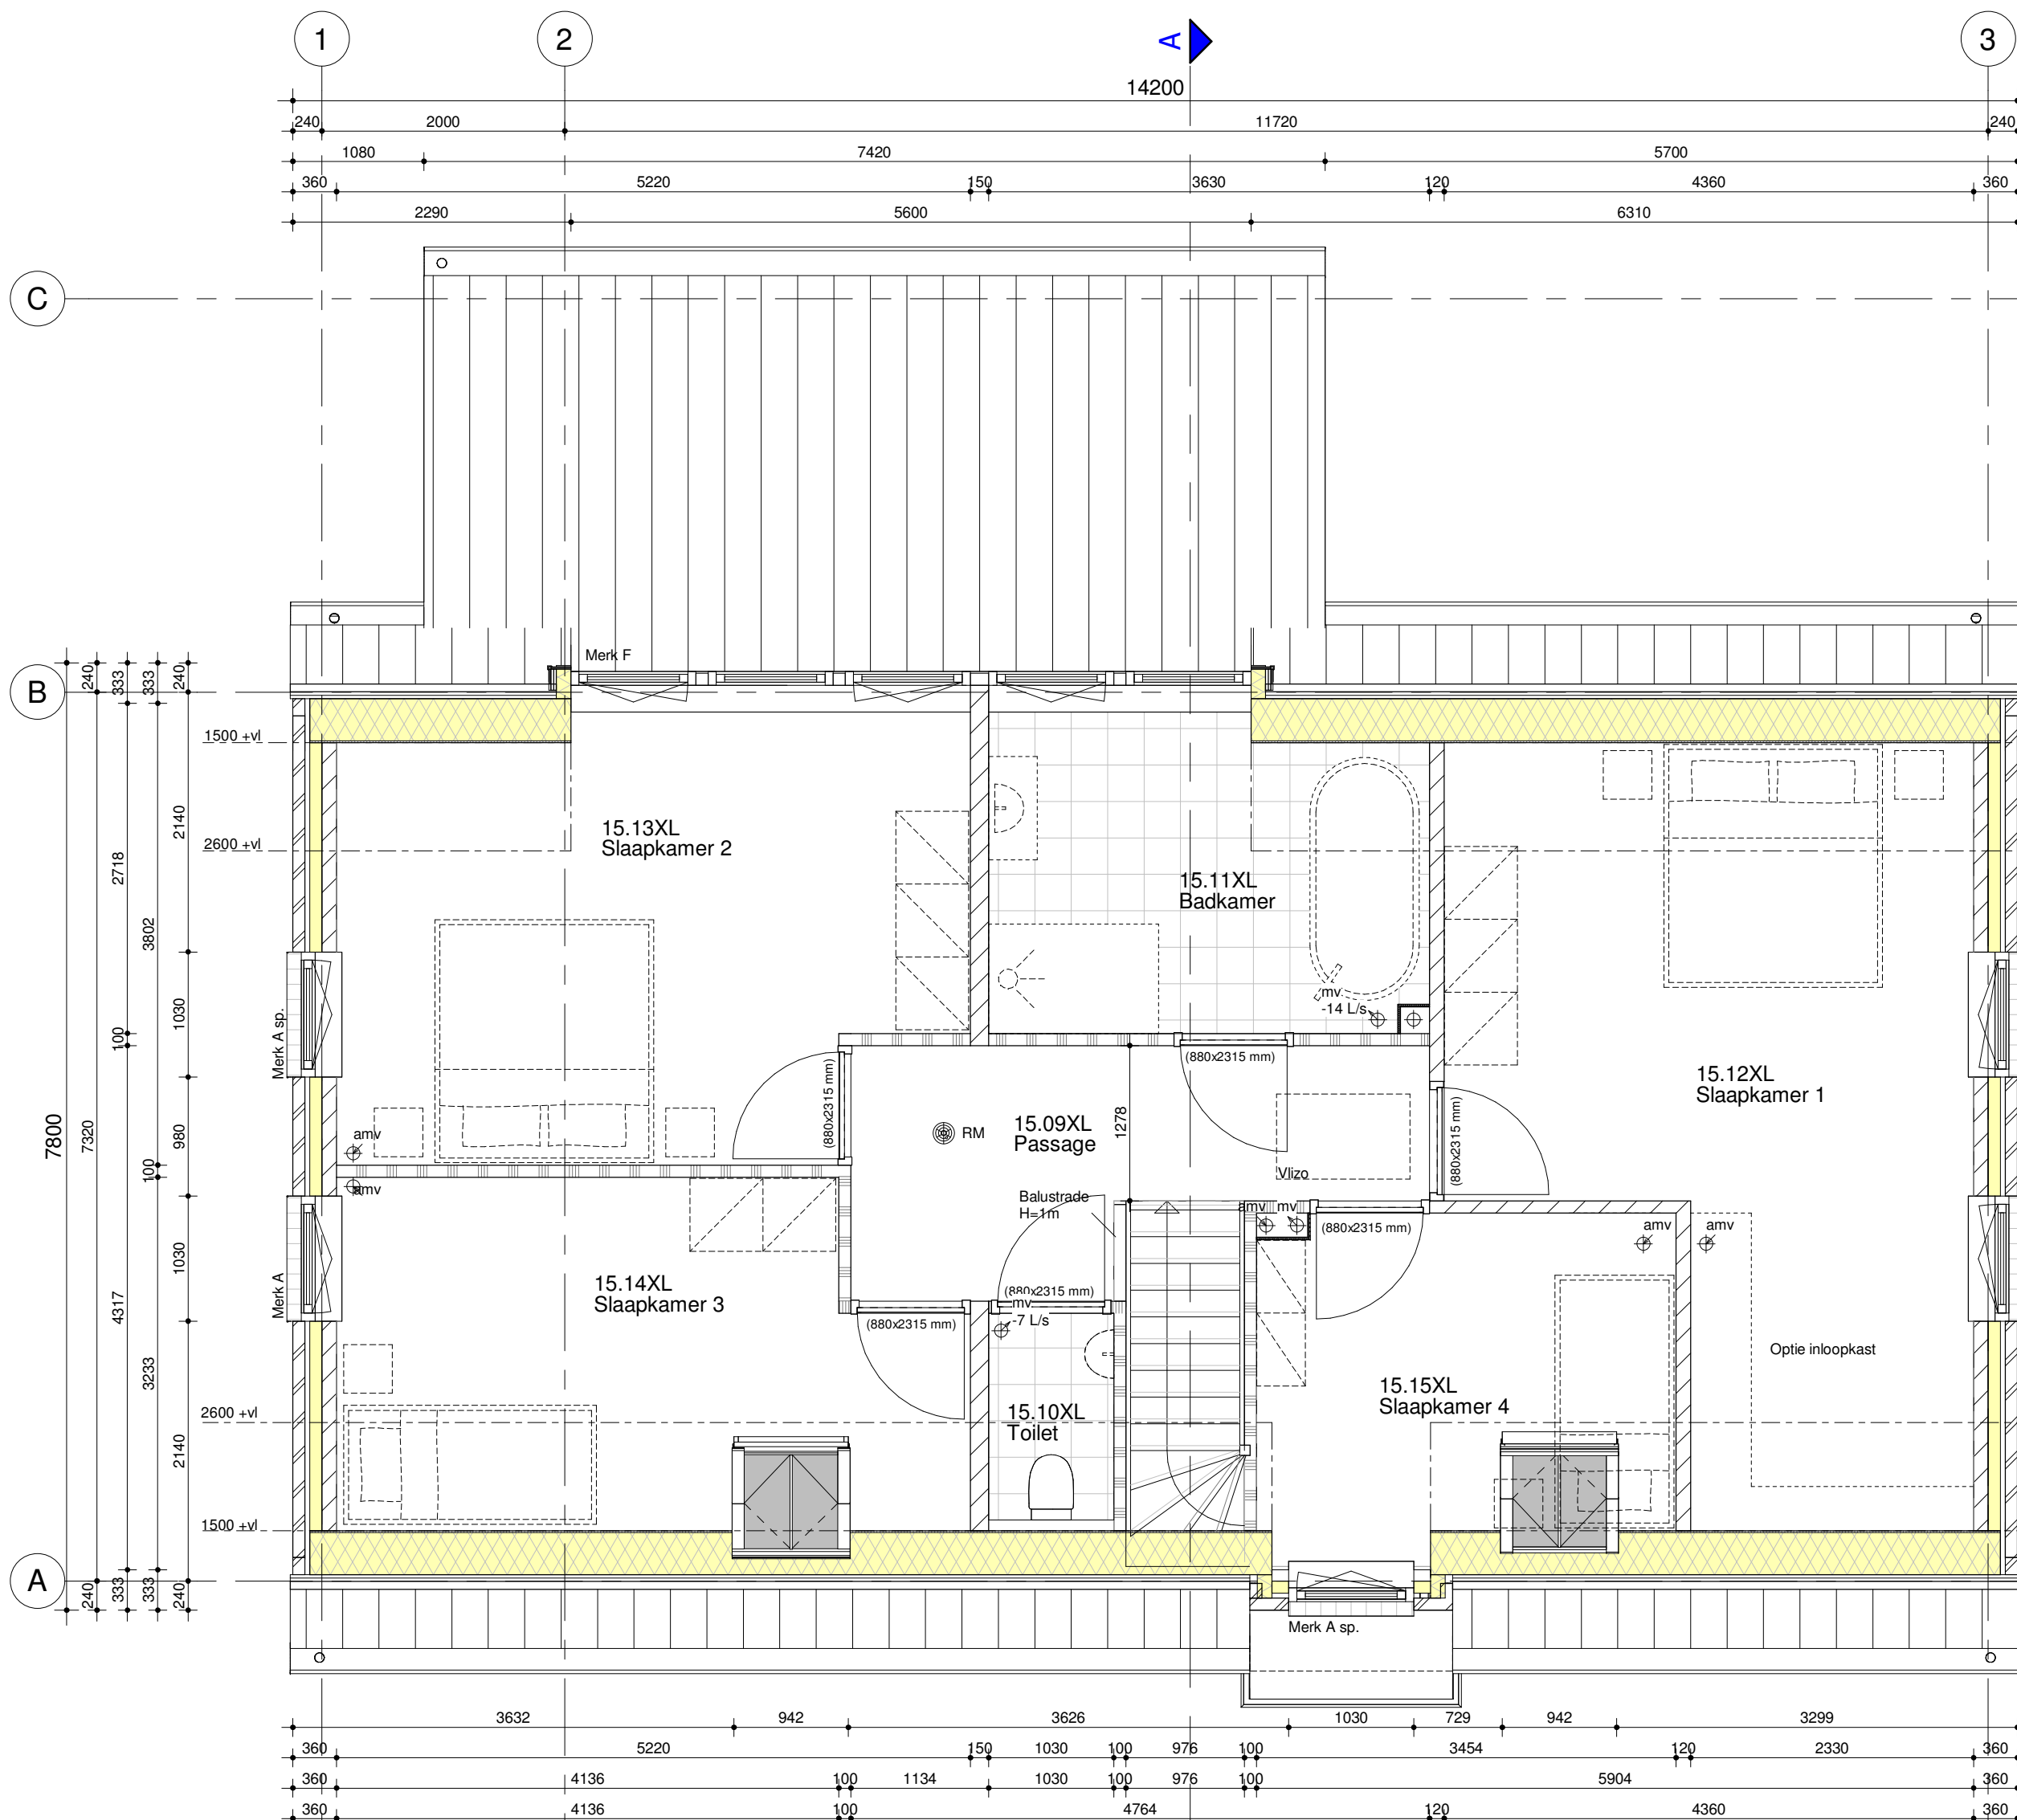


1 Eerste verdieping
(schaal 1 : 50)

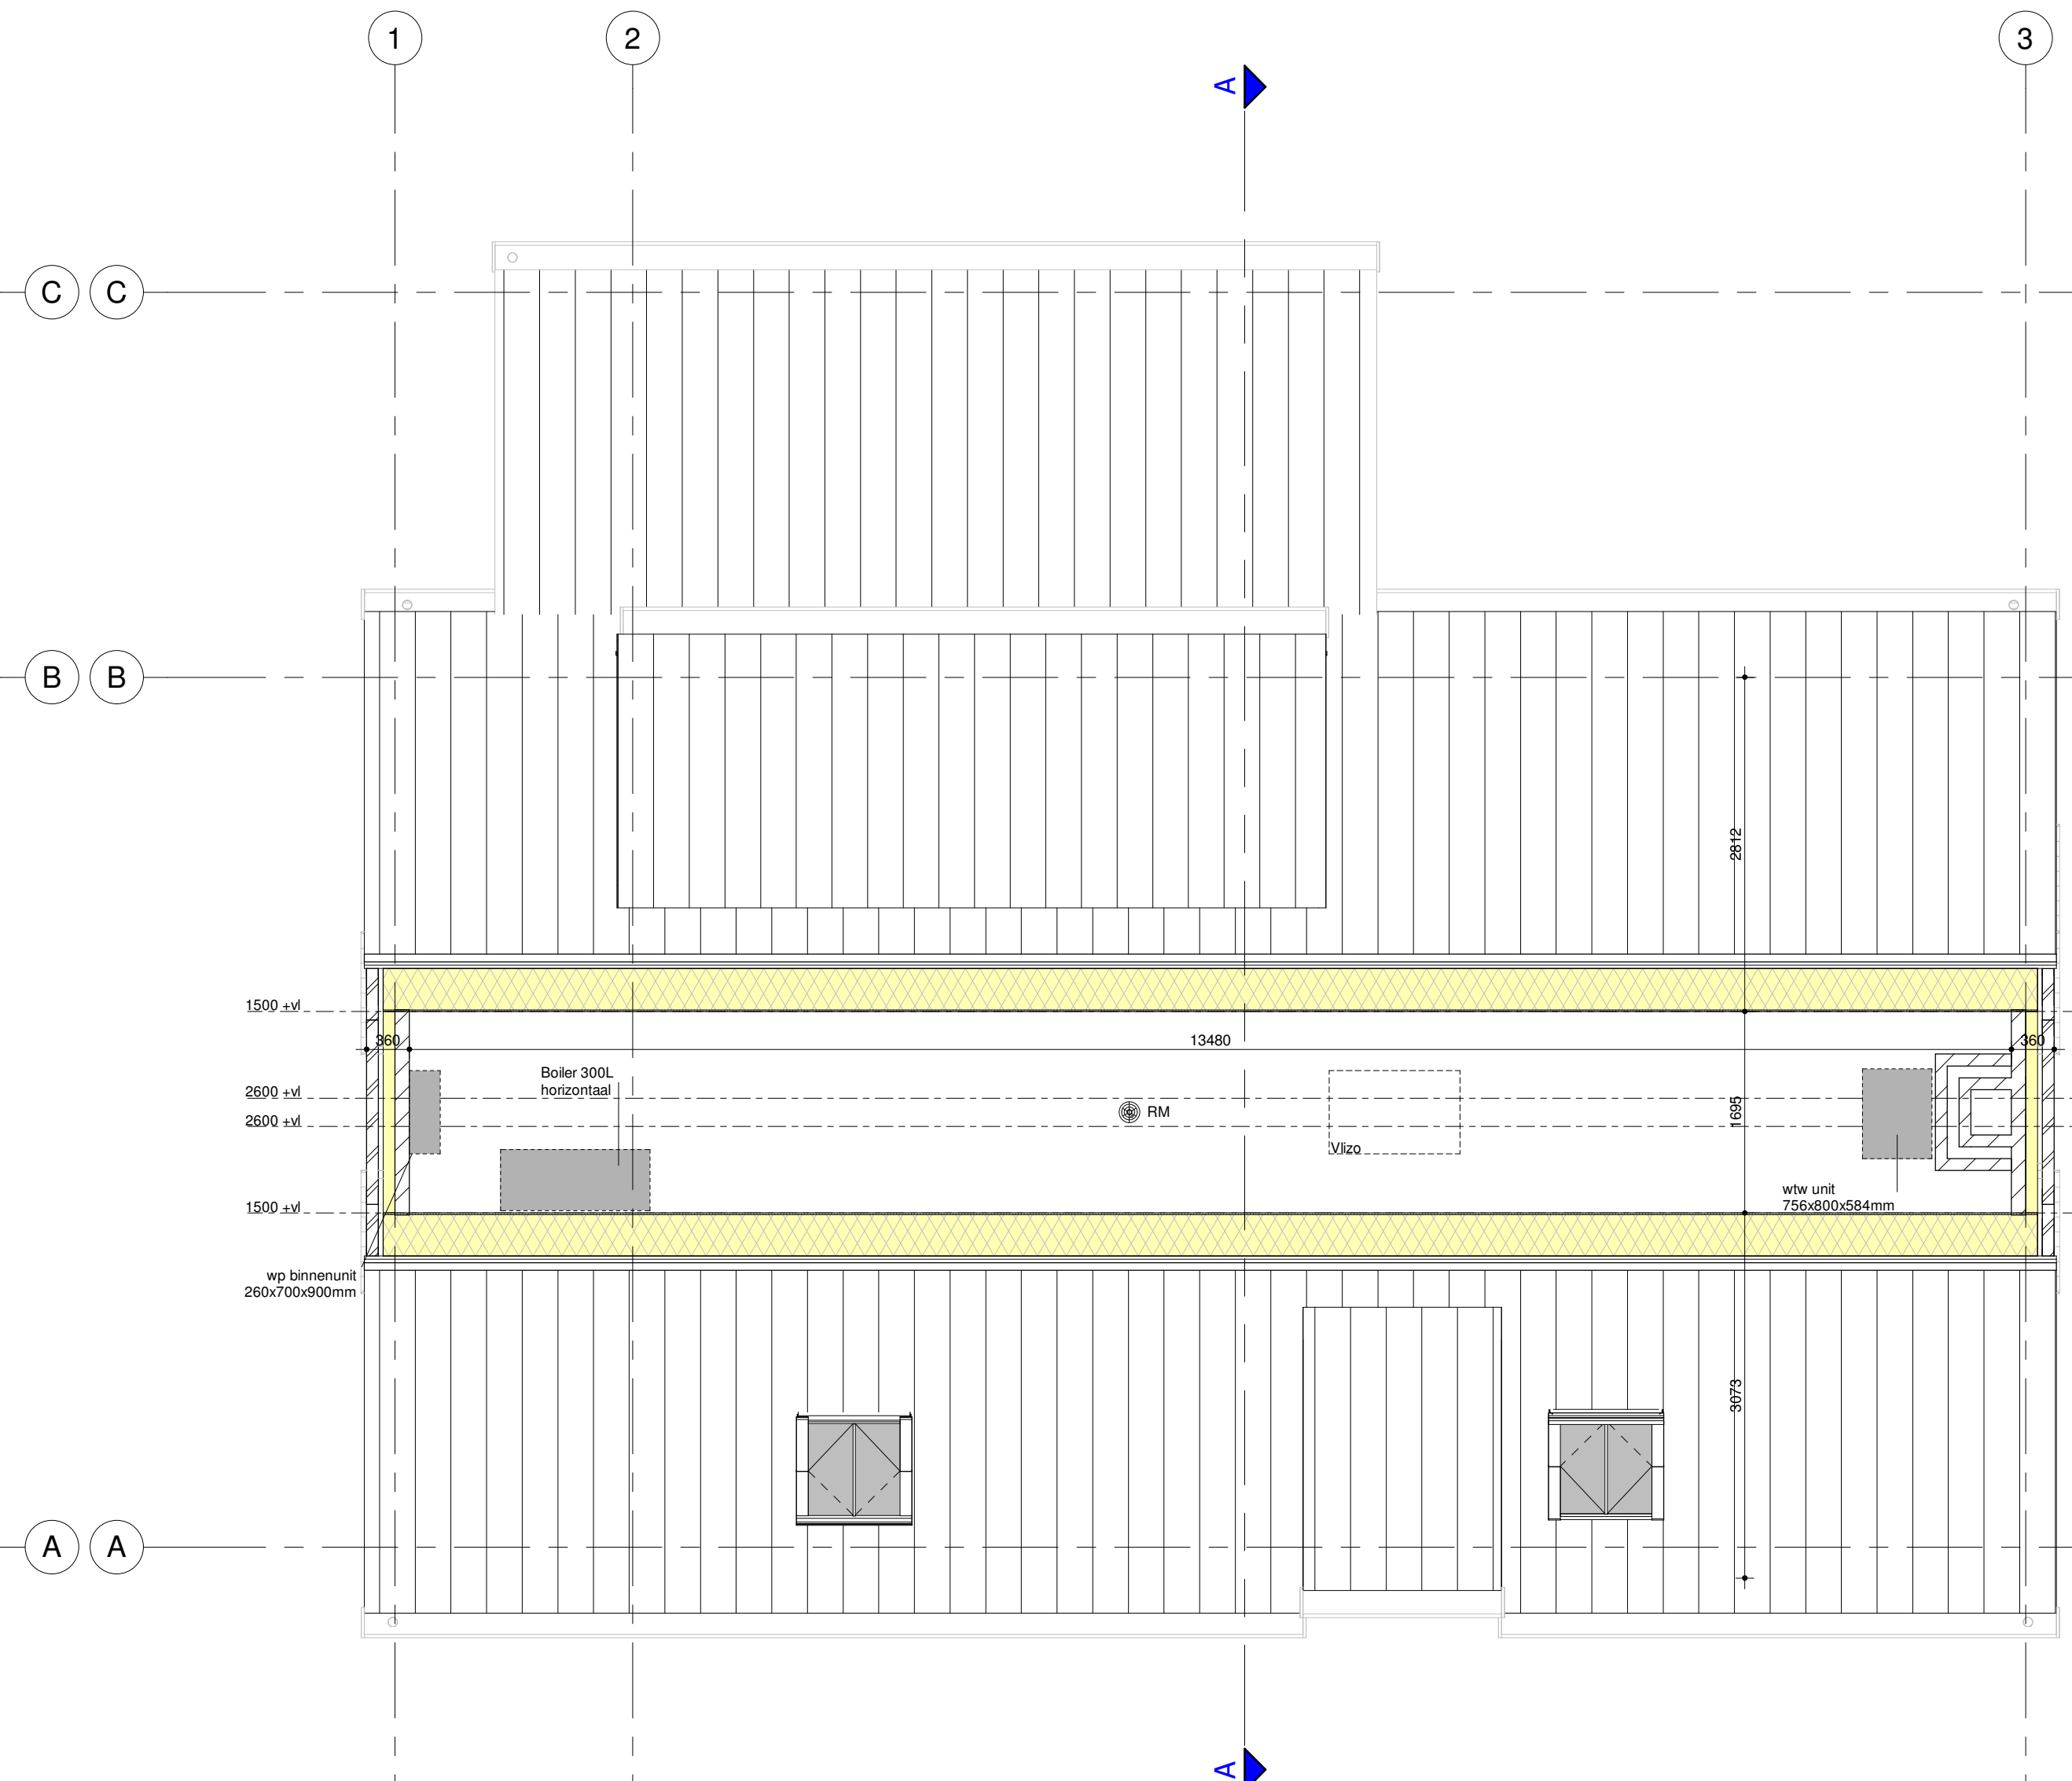

Zolder
(schaal 1 : 50)

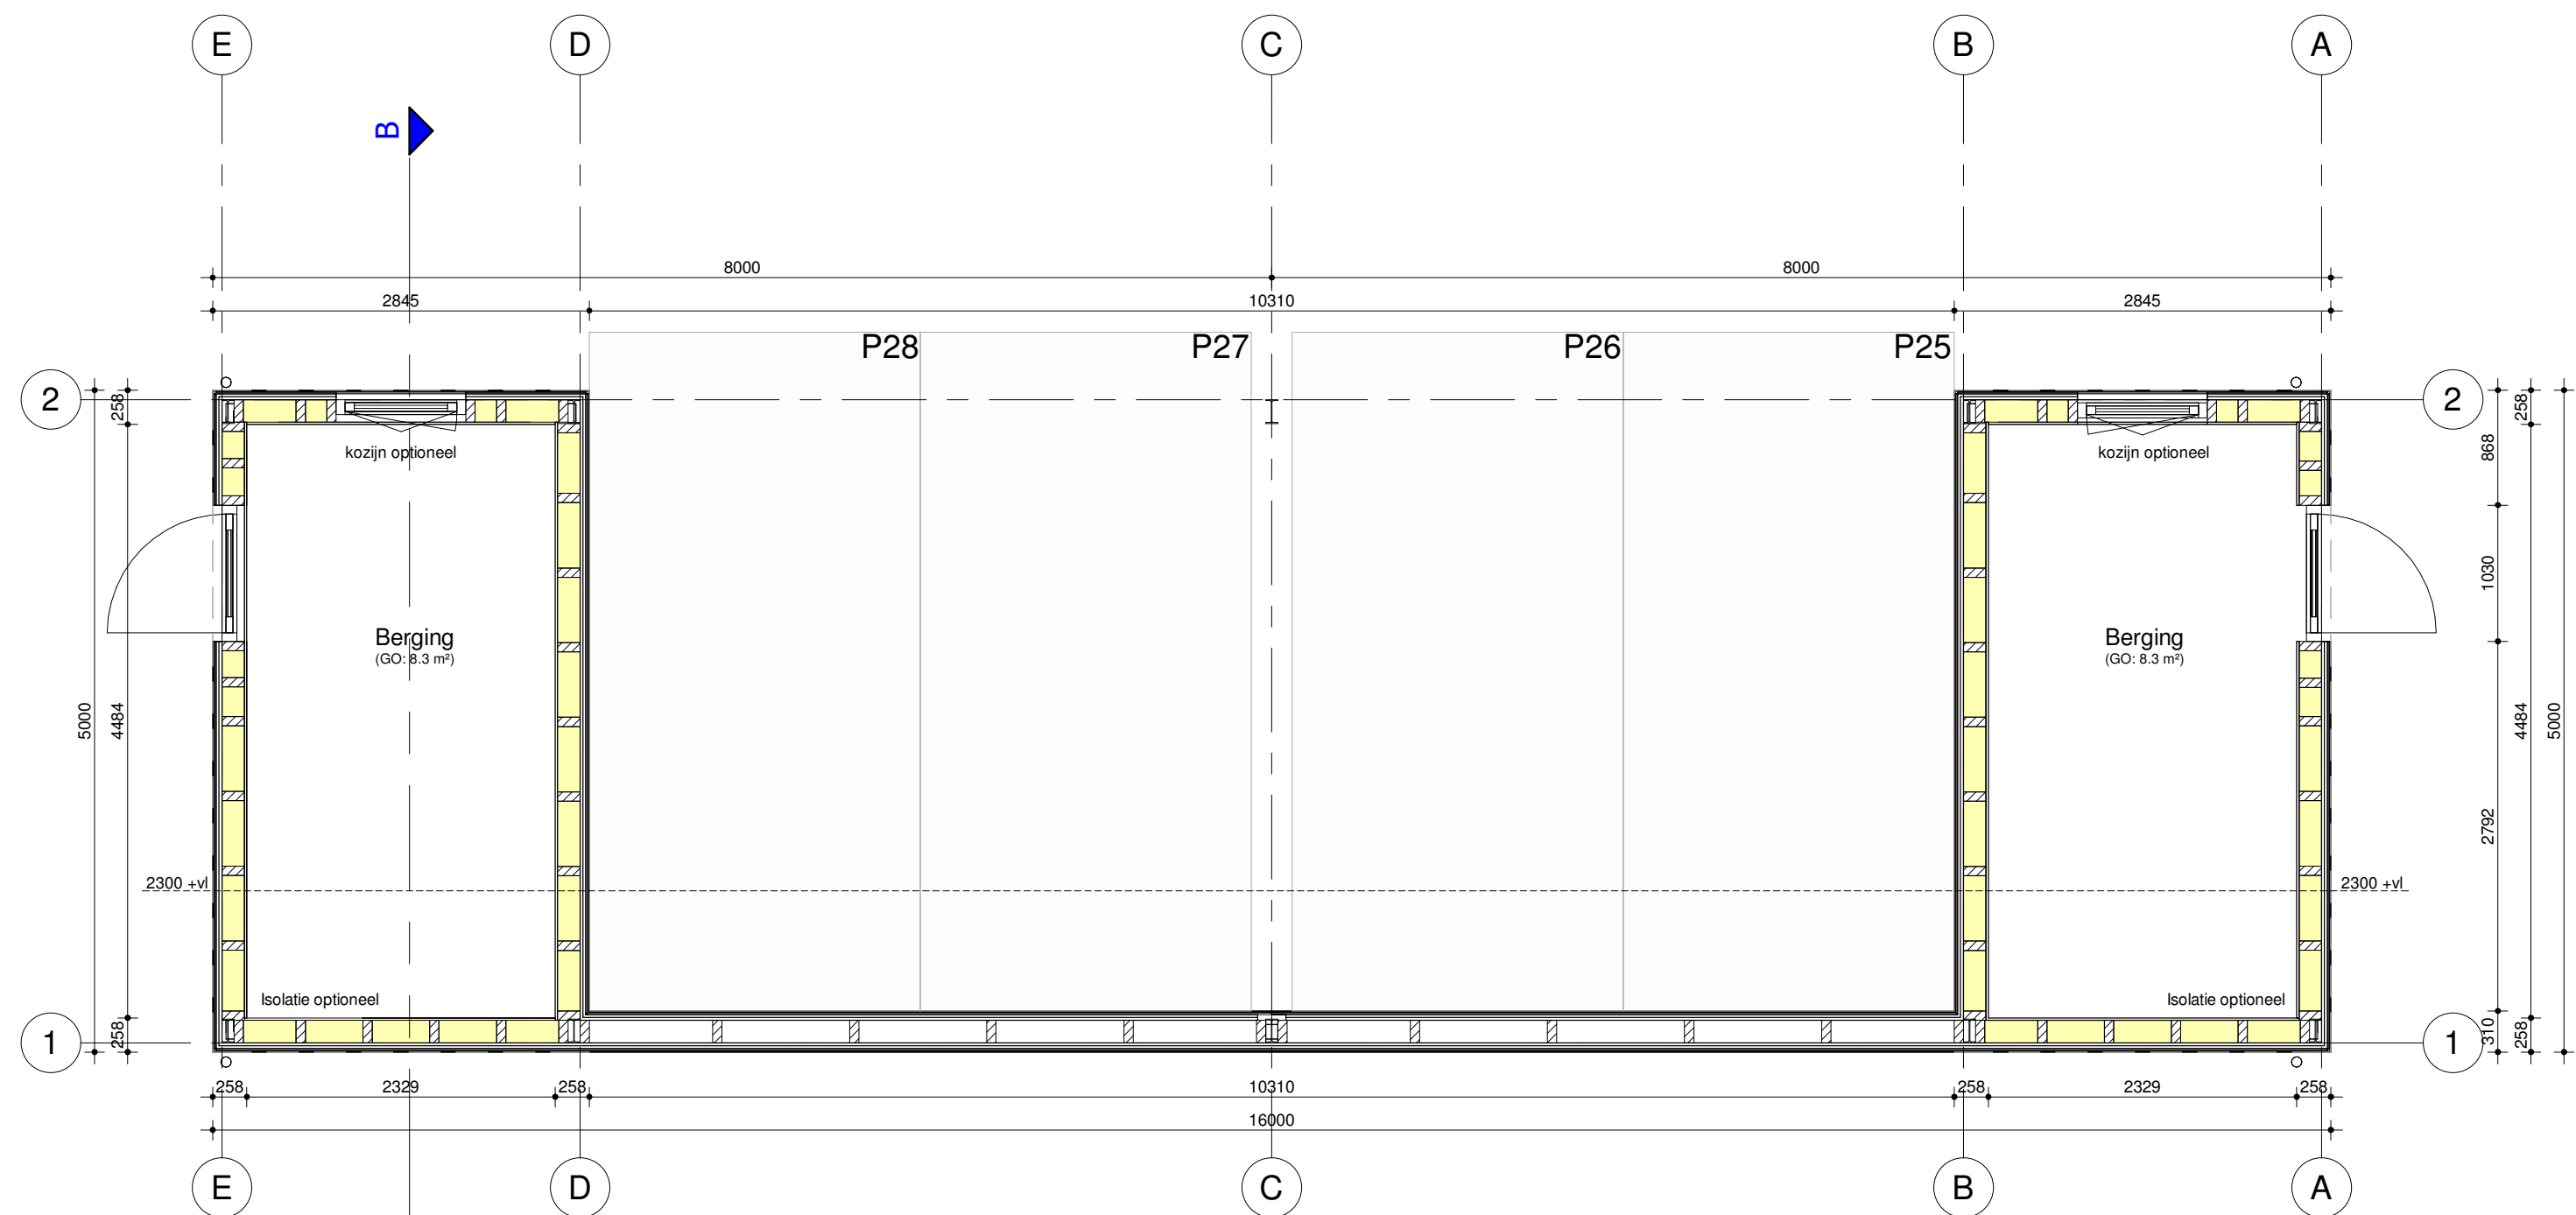

Begane grond berging
(schaal 1 : 50)

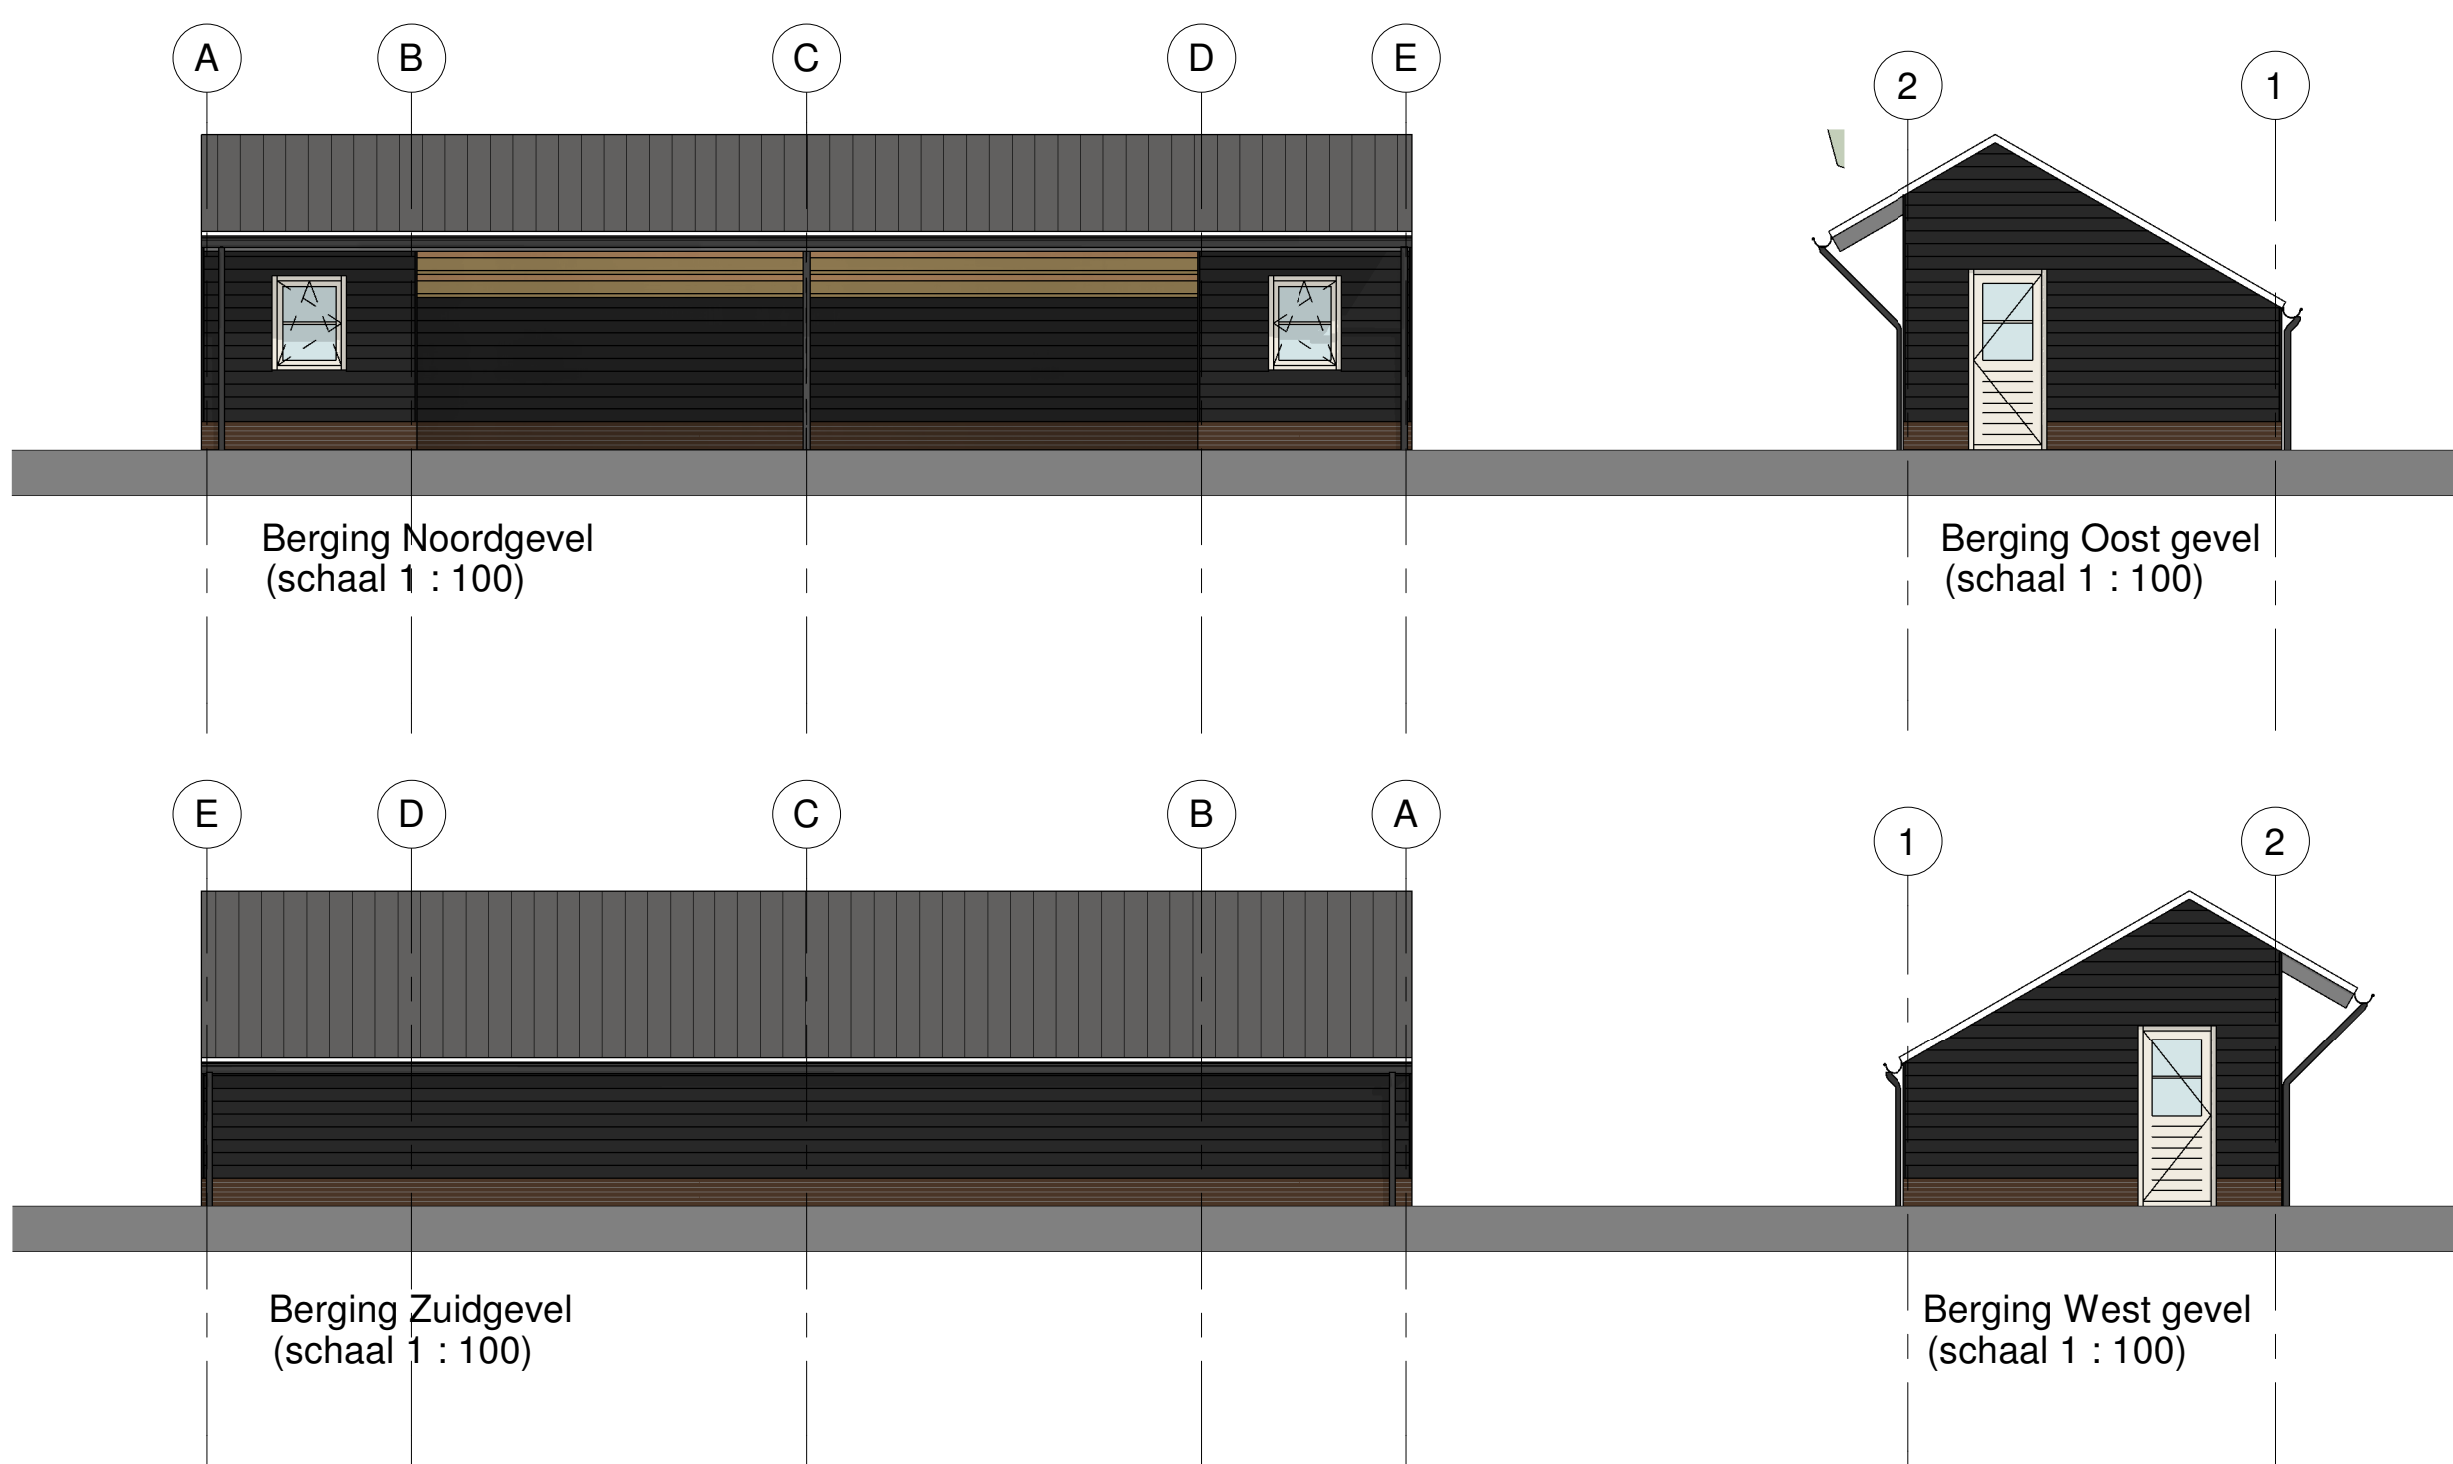

Berging Noordgevel
(schaal 1 : 100)

Berging Oost gevel
(schaal 1 : 100)

Doorsnede BB'
(schaal 1 : 100)

Berging Zuidgevel
(schaal 1 : 100)

Berging West gevel
(schaal 1 : 100)

Kleuren en Materialen

metaschors	Handvorm Waalformaat
metaschors pinst	Handvorm Waalformaat
voegwerk	voegnorm
voegwerk plant	voegnorm
kozijnhout	kunststof
naamhout	kunststof
deuren achterzijde	hardhout, dark red meranti
deuren voorzijde	hardhout, n.t.b.
beglazing	HPL +
raamdorpels	getreetsde raamdorpel
gevelragers	L-staal
gevelbaccen	raabstelen, verticaal
gevelbekleding	zweeds raabstelen, horizontaal
luisen en boedelen	Multiplant
dakrandwering	Multiplant
dakbedekking	gepoken dakpan GVLH
dakbedekking plastiek	EUFMD
harneswederdeuren	zink
goten	zinken mantelorg M37


bruin gezuuwend vlg. monster
rood gezuuwend vlg. monster
grijs/antriet vlg. monster
grijs/antriet vlg. monster
gebroken wit, Ral 9010
gebroken wit, Ral 9010
gebroken wit, Ral 9010
gebroken wit, Ral 9010
heldere beglazing
in kleur metselwerk
in kleur metselwerk

natuurlijk
zwart
donkergrijs
donkergrijs

grijs gesmoord
zwart
natuurlijk zink
natuurlijk zink



Situatie gemeente -
kadastraal-sectie-nummer: -
schaal: 1:1000 adres: -

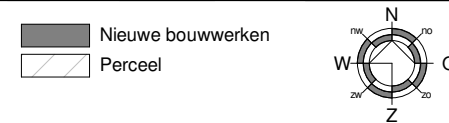

WOUDSTRA
ARCHITECTEN

We Do
DEVELOPMENT

Project:
Plan voor de herontwikkeling van de locatie Elschotseweg-Hopstraat in Schijnde
Oprachtgever:
WeDo Development B.V. Sint Genovevastraat 41A 5694 AE Son en Breugel

Status: Definitief ontwerp

Omschrijving:
woning 14-15 XL variant

Woudstra architecten	T. 073. 54 30 223
Hoofdstraat 109	I. www.woudstra-architecten.nl
5481 AD Schilndel	E. info@woudstra-architecten.nl

Getekend:	
-----------	--

Datum:	
--------	--

8vd8

21-04-2026

Schaal:
1:50, 1:100

Wijzigingsdatum:

Formaat:
A0(1189 x 841)

h)	
----	--

