




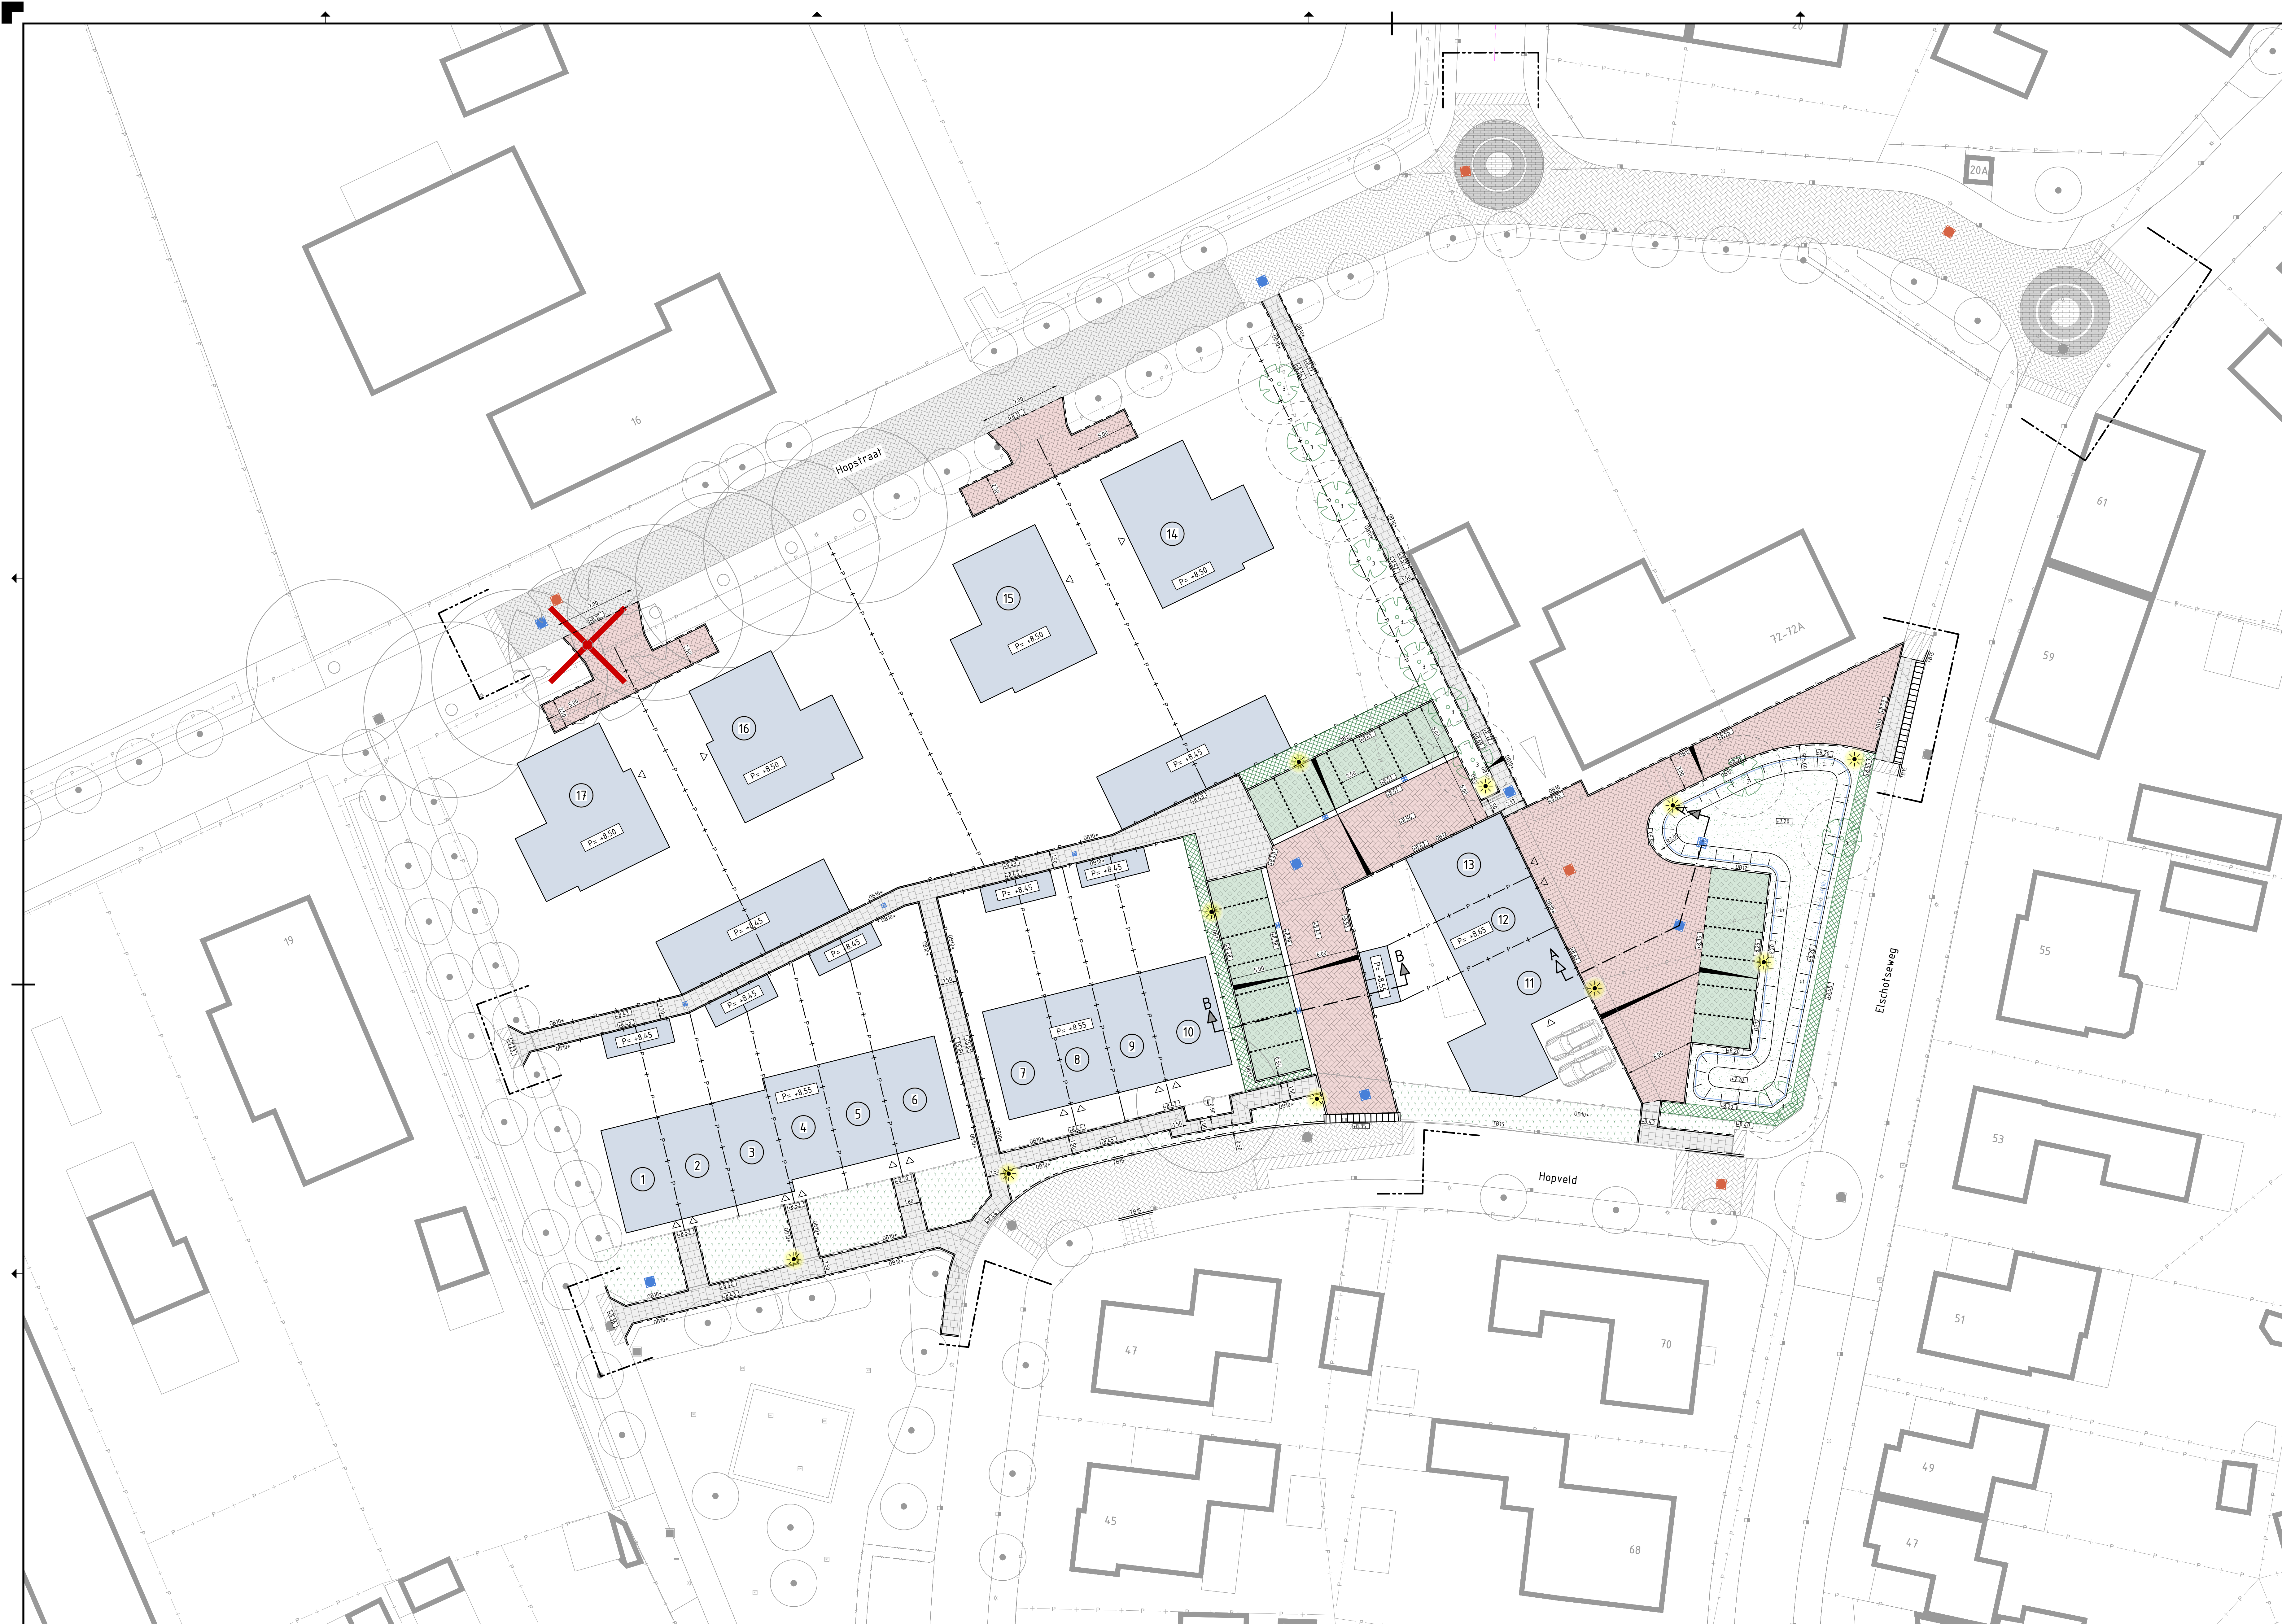

- Legenda**
- Werkgrens
 - Perceelsgrens
 - Nieuwe perceelsgrens
 - Nieuwe hoogte
 - Bestaande hoogte
 - Invul op eigen terrein
 - Estree gebouw
 - Afvalput
 - Aanbrengen opsluitband 100x250mm te stellen in sand
 - Aanbrengen opsluitband 100x250mm te stellen in beton
 - Aanbrengen opsluitband 100x250mm te stellen in beton
 - Aanbrengen trottoirband 100/150x250mm te stellen in beton
 - Aanbrengen trottoirband 100x250mm
 - Aanbrengen tegelband 100x250x90mm
 - Aanbrengen tegelband 5 struiksbetonsplanken betonvorm
 - Aanbrengen betonsplanken betonvorm, kegelverband, rood
 - Aanbrengen betonsplanken betonvorm, halfkegelverband, rood
 - Aanbrengen betonsplanken betonvorm, kegelverband, grijs
 - Aanbrengen betonsplanken betonvorm, kegelverband, hergetrukt
 - Aanbrengen betonsplanken betonvorm, halfkegelverband, afgetrukt
 - Aanbrengen betonsplanken betonvorm, halfkegelverband, afgetrukt hergetrukt
 - Aanbrengen gabelstapels (type n.13)
 - Aanbrengen betongegels, 300x300x50mm, grijs
 - Aanbrengen betongegels, hergetrukt
 - Herfstraten
 - Aanbrengen parkeerak schieding (type n.13)
 - Materialisgrens
 - Tand
 - Aanplanten haag
 - Aanbrengen begroeiing
 - Insazon gras
 - Hoogteafwijking met hoogte
 - Aanbrengen dichte putafdekking DWA
 - Aanbrengen dichte putafdekking RWA
 - Aanbrengen putafdekking met open-roosterdek
 - Aanbrengen straatkolk
 - Aanbrengen infiltratorkolk
 - Aanbrengen lichtmast
 - Te hagen boom
 - Aanplanten boom

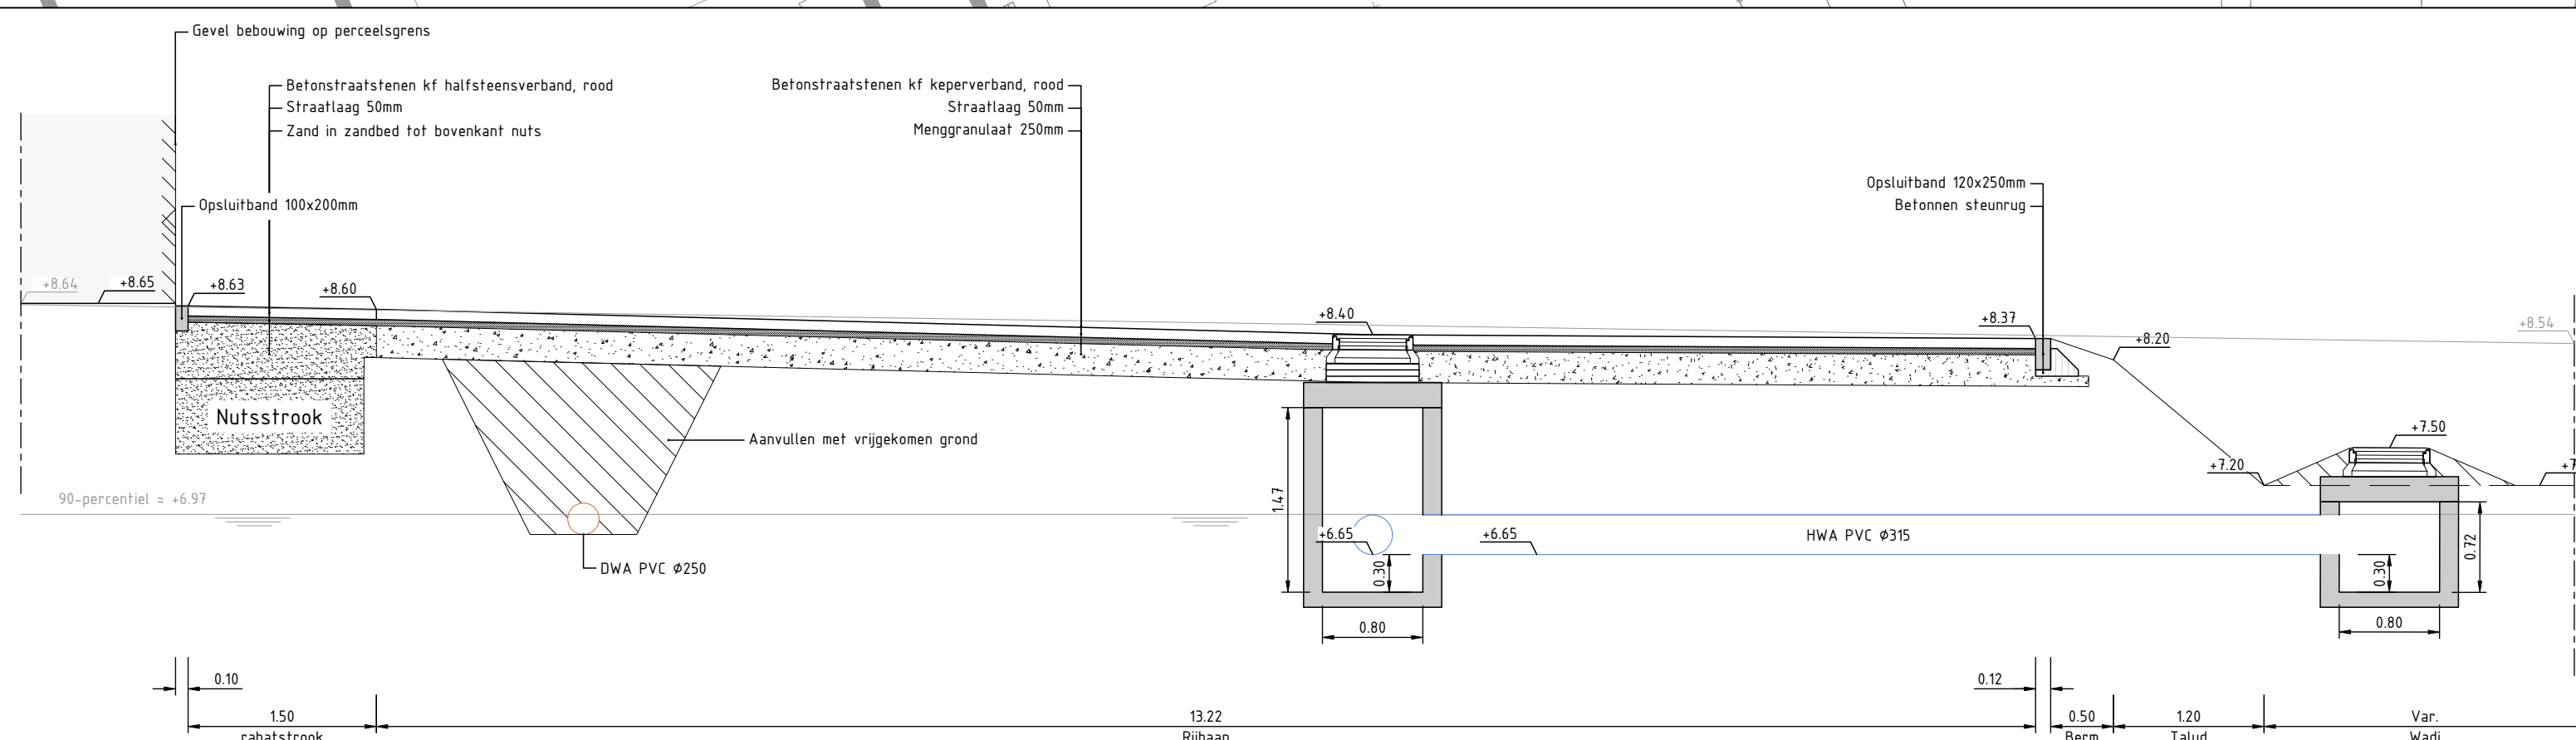


Dwarsprofiel A-A
Schaal 1 : 50

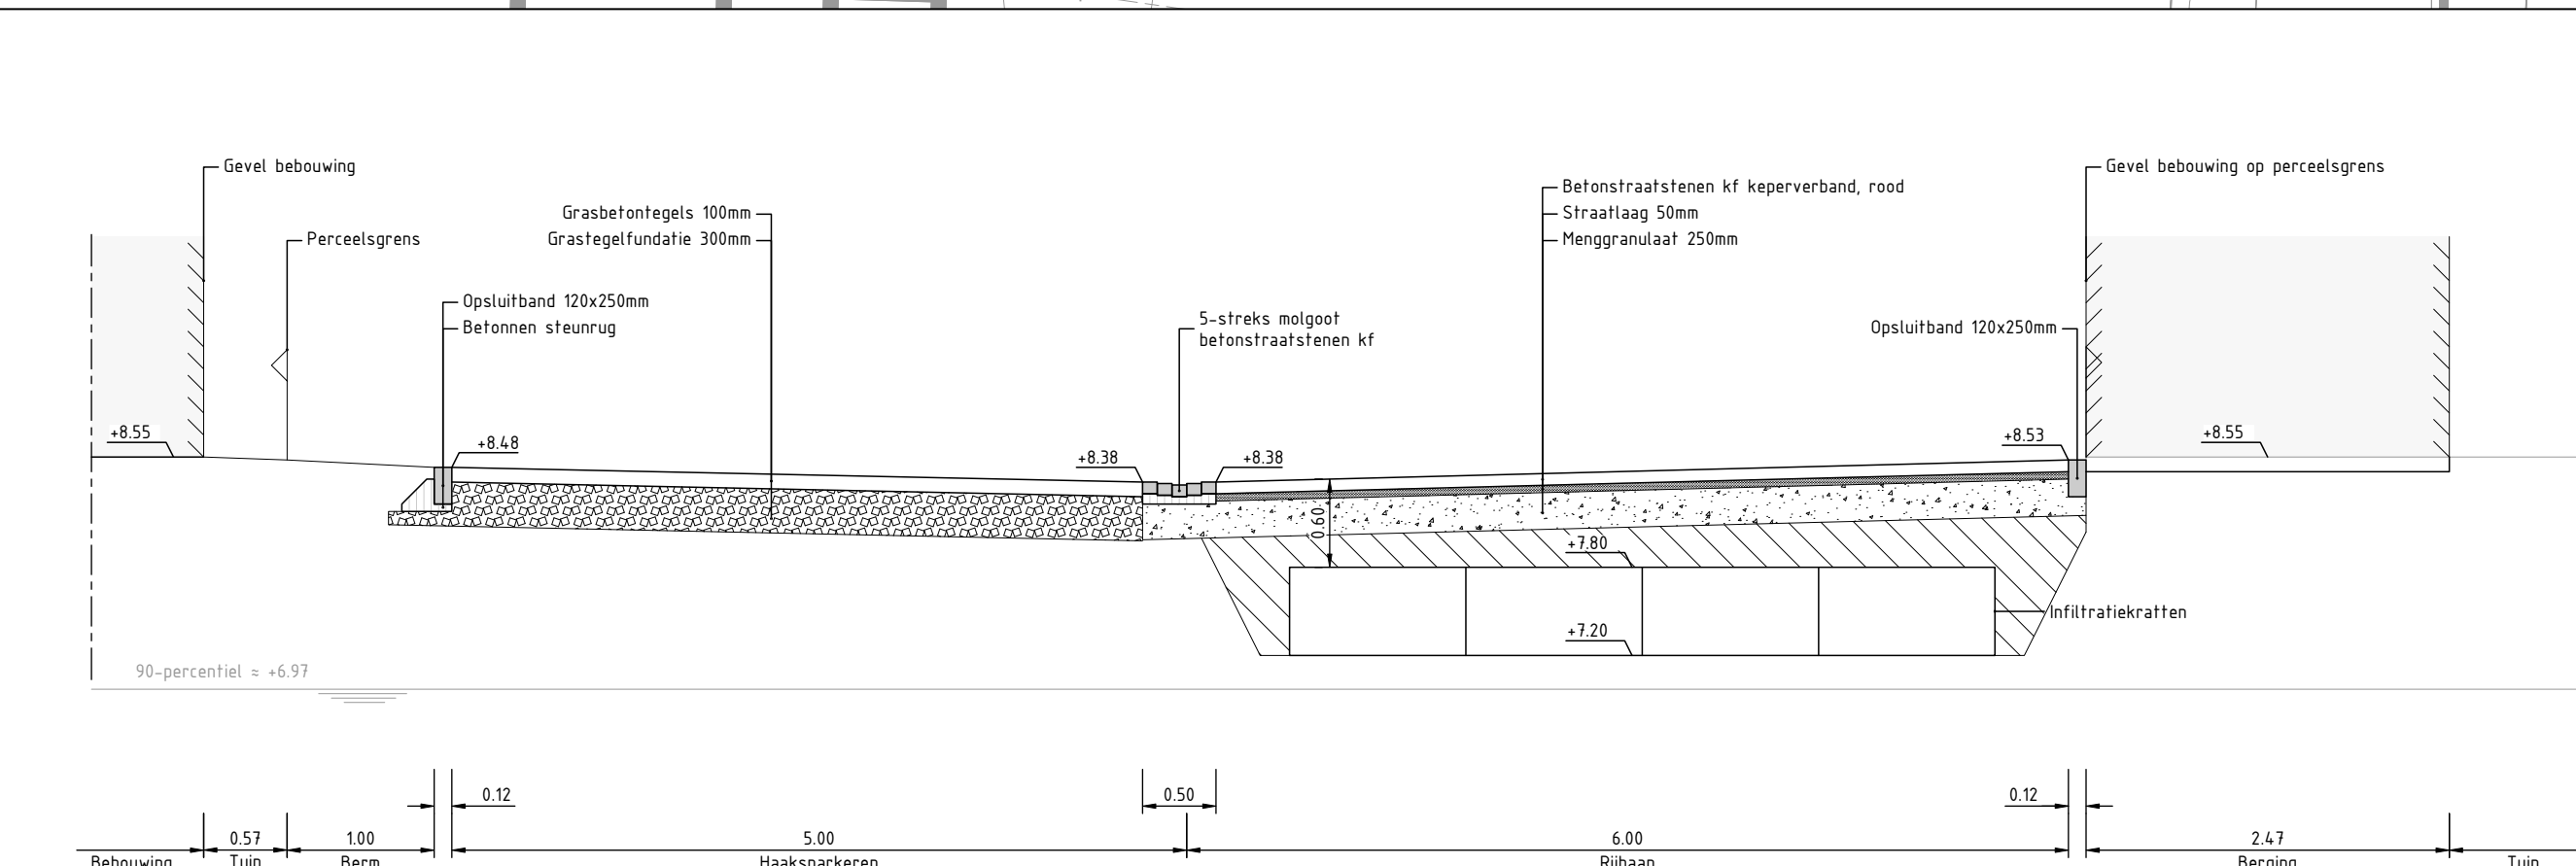

Dwarsprofiel B-B
Schaal 1 : 50

infra20
ontwerp & advies

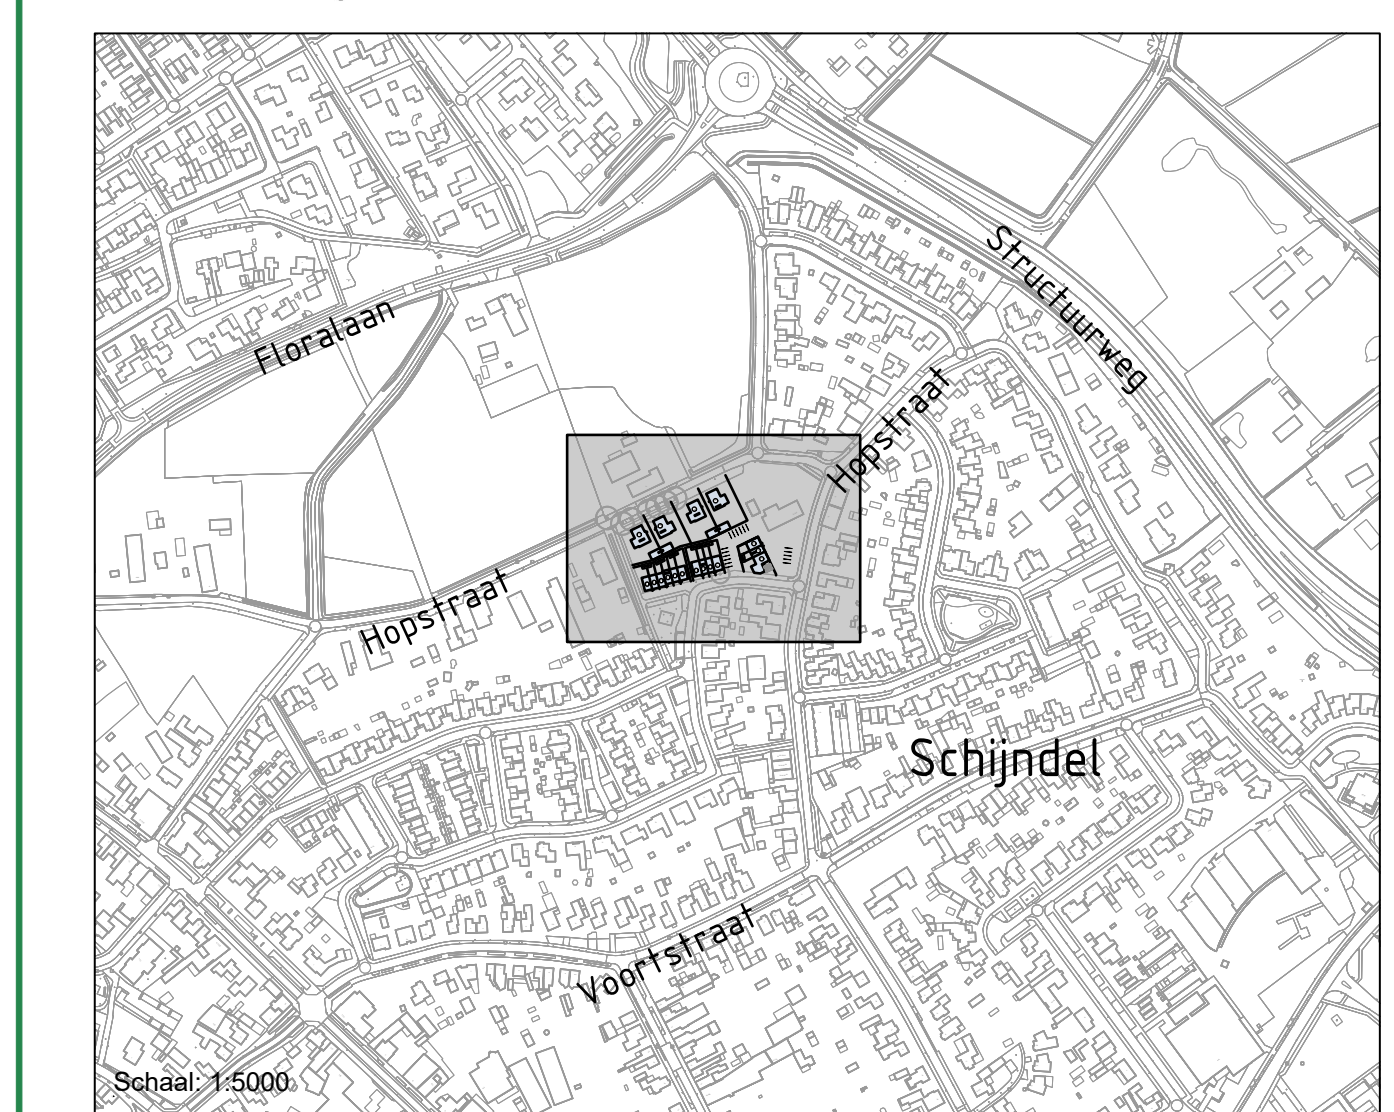

Recente wijzigingen		
Omschrijving	Versie	Datum

BP Hopackers te Schijndel

Opdrachtgever: WeDo Development B.V.

Onderdeel: Ondergronds Toevoeging: -

Ontwerpfase: Definitief ontwerp Versie: D

Projectnummer: 106-002
Gemaakt door: ST
Bied: 01 van 01
Tekeningsnaam: 106-002-D004-Bovengronds-D-01

Paperformaat: ISO A0 (841x1189mm)
Datum: 03-09-2025
Schaal: 1:200

WeDo
DEVELOPMENT

Schaal 1:5000