



Aan het gemeentebestuur van Sint-Oedenrode

Sint-Oedenrode, 27 december 2022

Betreft: Inspreken op 12 januari 2023 inzake MFA De Groene Long – verzoek vergroting sportzaal

Geachte bestuur,

Inleiding

Eerder zonden wij u op 8 juli 2022 een brief (zie bijlage), waarin wij u informeerden over onze inbreng in het participatieproces in 2021 rond de nieuwe MFA De Groene Long, de keuzes die de gemeente in de belangenafweging heeft gemaakt en de problemen die door het ontwerp van de te kleine sportzaal voor onze club ontstaan (en de verminderde mogelijkheden voor binnensport in Sint-Oedenrode).

Na deze brief hebben we contact gehad en overleg gevoerd met diverse raadsfracties en daarna met wethouder Van Gerwen over het proces en het resultaat (de zaal wordt nog kleiner dan de huidige). De conclusie was dat de (on)mogelijkheden samen nader zouden worden onderzocht, maar dat een wijziging van het ontwerp een nieuwe besluit en budget vraagt van de gemeenteraad. In deze brief doen wij het verzoek om het voorlopig ontwerp van de MFA te laten herzien, de sportzaal 4 m breder en 2 m langer te ontwerpen en het benodigde budget daarvoor beschikbaar te stellen

In het gesprek met de wethouder is afgesproken dat wij naar nader naar de mogelijke indeling van de zaal in het huidige ontwerp kijken samen met projectleider Richard Kinderdijk van de gemeente en sportleverancier Bosan. Dat is gebeurd. Binnen de bestaande maten van de zaal is gekeken naar de optimale indeling van twee velden, vrije uitloopruimte voor de veiligheid en de types baskets, borden en dergelijke. Het resultaat is door de gemeente uitgetekend en aan ons ter beschikking gesteld.

De sportzaal in de nieuwe MFA is onvoldoende voor basketbal

De uitgewerkte zaal hebben wij besproken in ons bestuur. We komen tot de conclusie dat de zaal niet goed geschikt is in veilige gelijktijdig op twee velden te kunnen trainen. Er blijft te weinig veld over voor oudere jeugd en senioren om fatsoenlijk te kunnen basketballen. Het blijkt dat de twee ingetekende velden, elk 21,3 m x 14,5 m, rondom maar een halve meter speling kennen. Dat voldoet niet aan de veiligheidseisen van de Nederlandse Basketbal Bond of NOC/NSF; waar 1 meter rondom is voorgeschreven.

De afmetingen van de twee velden zijn alleen voor trainingen van kleine jeugd geschikt, maar omdat er niet voldaan wordt aan de eisen zijn ze te klein om gelijktijdig twee wedstrijden te kunnen spelen. Dat betekent vanzelfsprekend dat we voor een wedstrijd de hele zaal moeten huren. Omdat dit ook al

Basketball Vereniging Rooi

Ds. Hoogeveenstraat 4

5491 AV SINT-OEDENRODE

E bestuur@bvrooi.info

KvK 40219886

BIC RABONL2U


IBAN NL49RABO0138223106

W <http://www.bvrooi.info>

De gemeente Meierijstad wil mensen met een minimuminkomen, per kalenderjaar een bijdrage geven via de [Regeling maatschappelijke participatie](#) of het [jeugdsportfonds](#). Meer informatie hierover vindt u op de [website van de gemeente](#) Meierijstad. BV Rooi kan u helpen met uw aanvraag.

geldt voor de sporthal De Strepen moge het duidelijk zijn dat dit de capaciteit voor sporten in de MFA ook beperkt.

Door de zaal 4 m breder te maken en 2 m langer is het mogelijk om twee basketbalvelden met de juiste afmetingen te leggen, met rondom 1 meter uitloop die nodig is voor veilig sporten. Hieronder is een mogelijkheid in rood getekend, waarbij de vereiste ruimte wordt verkregen zonder het ontwerp geweld aan te doen.

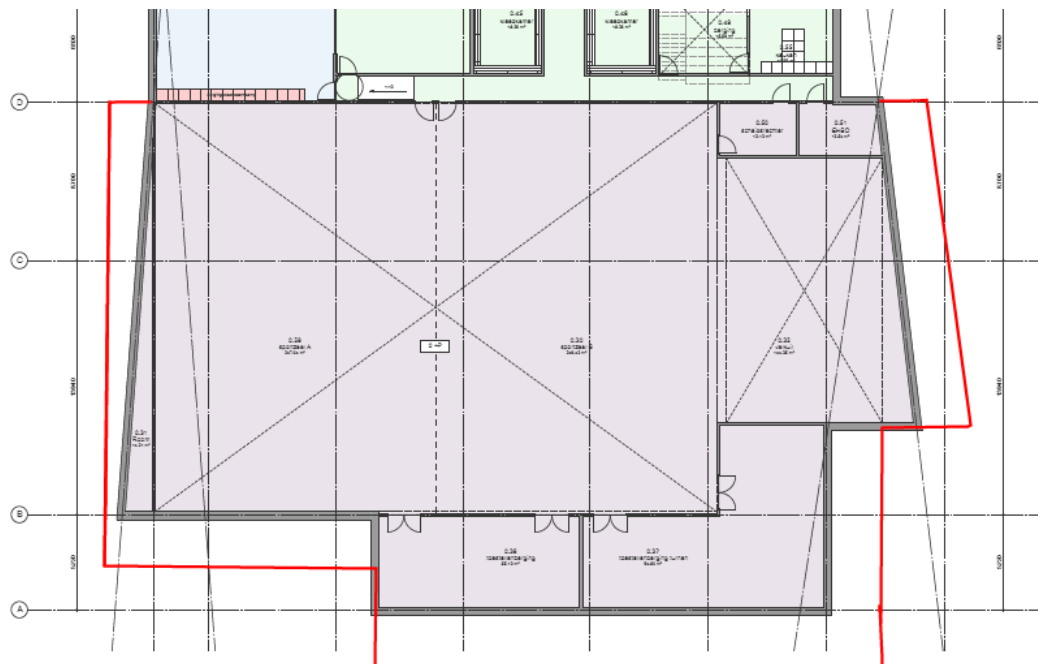

Gewenste verruiming (rode lijn) van het huidige ontwerp; lijkt niet heel ingrijpend te zijn.


Verzoek

Wij doen daarom op u het dringende beroep: zorg voor een veilige en toekomstbestendige sportvoorziening voor ons als Basketballclub en voor de binnensport in Sint-Oedenrode, door:

- het ontwerp van de MFA-sportzaal aan te laten passen en 4 m langer en 2 m brede te ontwerpen;
- het hiervoor benodigde extra budget ter beschikking te stellen.

Sportieve groet,

Basketbal Vereniging Rooi

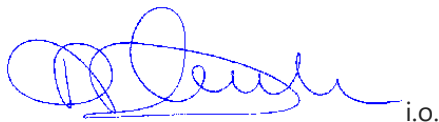

i.o.

John Liewes (voorzitter), Paul Merks (secretaris) en Paul van der Vleuten (penningmeester)

Bijlagen:

- Brief van BV Rooi van 8 juli 2022
- Belijningsplan basketbal sportzaal MFA



Aan het gemeentebestuur van Sint-Oedenrode

Sint-Oedenrode, 8 juli 2022

Betreft: MFA De Groene Long – afmetingen sportzaal

Geachte bestuur,

Inleiding

Het is enige tijd geleden dat met ons is gesproken over de afmetingen van de sportzaal in de nieuwe MFA. We hebben de ontwikkelingen enige tijd aangekeken. Lange tijd hebben we niets gehoord. Recent hebben we gehoord dat de nadere invulling van de MFA weer onderwerp is van gesprek.

Uit de stukken komen die wensen naar onze mening niet goed naar voren. Dit baart ons zorgen! Voor ons aanleiding om onze wensen nog een keer duidelijk op een rijtje te zetten.

Hierbij merken wij op dat onze vereniging afgelopen jaar weer is gegroeid (met wederom een extra jeugdteam). We voorzien dan ook gelet op deze groei voor de toekomst problemen als hiermee geen rekening wordt gehouden in het huidige ontwerp.

Naar onze mening is de sportzaal niet toekomstbestendig!

We lichten dit hieronder nader toe en stellen u enkele vragen. Samengevat willen we het gemeentebestuur vragen:

Overwegingen

Tijdens de participatie rond de MFA is door onze vereniging het volgende naar voren gebracht.

- De huidige hal is 22 x 32, Op dit moment trainen onze teams gelijktijdig op twee 'velden' in sportzaal De Kienehoef. Door de beperkte afmetingen wordt het veld begrensd door de muur/tribune; ofwel is het nu 'de muur is uit'. Dit voldoet niet aan de eisen van de Nederlandse Basketball Bond en betekent een onveilige uitoefening van onze sport. Voor een veilige uitoefening van de sport is per veld een afmeting nodig van 14 x 26 m (minimale afmetingen; normaal 15 x 28), met volgens de sportrichtlijnen een uitloop van 1 m. Ofwel: (2 x 16) x 28 = 32 x 28 m. Bij een (gecombineerde) halve meter uitloop is dit (2 x 15) x 27 = 30 x 27 m.
- Voor de vereniging, het clubgevoel, is het zeer gewenst dat er twee wedstrijden gelijktijdig worden gespeeld. Anders zijn er steeds te weinig mensen in de sporthal voor het clubgevoel. Bij

Basketball Vereniging Rooi

Ds. Hoogeveenstraat 4

5491 AV SINT-OEDENRODE

E bestuur@bvrooi.info

KvK 40219886

BIC RABONL2U

IBAN NL49RABO0138223106

W <http://www.bvrooi.info>

De gemeente Meierijstad wil mensen met een minimuminkomen, per kalenderjaar een bijdrage geven via de [Regeling maatschappelijke participatie](#) of het [jeugdsportfonds](#). Meer informatie hierover vindt u op de [website van de gemeente](#) Meierijstad. BV Rooi kan u helpen met uw aanvraag.

trainingsavonden sporten zo dus gelijktijdig twee keer zoveel mensen, zodat op iedereen aan de beurt komt, aangestuurd door minder trainers en kader.

- Verhuizen naar De Streepen lost niets op, omdat ook deze hal onder het mom van een 'zo compact mogelijk gebouw' te klein is gebouwd. In een eerder situatie van beperkte capaciteit bleek dat wij niet naar sporthal De Streepen konden, omdat deze hal ook maar een wedstrijdveld kent; de hal is te klein voor twee velden. Ook in De Kienehoef moeten wij voor wedstrijden de hele zaal huren en moeten alle wedstrijden na elkaar worden afgewerkt. We huren daardoor steeds de hele zaal, met alle kosten van dien. Met totaal drie jeugdteams en twee seniorenteam, moet zo de hal van zondag 10.00 tot 18.00 gehuurd worden, waarbij er steeds maar een team van BV Rooi gelijktijdig aan het basketballen is
Vergelijk met Schijndel en Veghel: daar zijn meerdere volwaardige sporthallen aanwezig waar gelijktijdig drie velden benut kunnen worden.
- Voor zover het nu (net) past, zal er een capaciteitsprobleem ontstaan bij de groei van de verenigingen. Onze club zit in de lift met jarenlange deelname aan de programma's van de gemeente (Jeugd op Gezond Gewicht, Sjors Sportief) en samenwerking met buitenschoolse opvang (De Verbinding). Volgend jaar komen er clinics voor de scholen bij. We werken er hard aan om de meer jeugd te laten sporten, maar we lopen tegen de grenzen aan. Ook hiervoor is het noodzakelijk dat er **twee velden (vier baskets)** beschikbaar zijn en dat er **veilig** gesport wordt.

Vragen aan het bestuur

In het raadsvoorstel MFA de Groene Long – resultaten haalbaarheidsonderzoek PLUS-variant (juni 2001) wordt gesteld '*dat het niet gewenst is deze oppervlakte, met name voor badminton en voor basketbal al te veel te verkleinen.*' Dit is wat we meegegeven hebben vanwege het voornemen van de gemeente om alleen een kleine gymzaal terug te bouwen. Alleen na ons protest is deze plusvariant verschenen.

Uit de gesprekken trok de gemeente wel de conclusie dat verkleining van de lengte van 32 m naar 28 m niet geschikt is voor basketbal. Maar de gemeente heeft vervolgens de eisen voor een veilige beoefening van de sport en de mogelijk groei van de verenigingen (capaciteit) niet overgenomen. De gekozen oppervlakte van 2 x 15,4 x 22,3 '*sluit aan bij de nieuwe richtlijnen voor bewegingsonderwijs die momenteel in opdracht van het Ministerie van VWS worden opgesteld*' (pag. 4. van het raadsvoorstel), echter, het sluit dus **niet aan op de eisen van de NOC-NSF voor het veilig trainen op twee velden.**

Wij als basketbal hebben aangegeven nu en in de toekomst niet uit de voeten te kunnen met een te krap bemeten zaal. Dit, in tegenstelling tot het gestelde in de Argumenten op pag. 7:

3. Nieuwe afmetingen voor de gymzalen.

Met de voorgestelde afmetingen van de gymzalen (2 x 15,40 m x 20,30 m) wordt de sportvoorziening enigszins kleiner dan de huidige sportzaal. De gekozen afmetingen, die aansluiten bij de nu in ontwikkeling zijnde nieuwe richtlijnen van het Ministerie van VWS, zorgen ervoor dat de gymzalen optimaal en flexibel inzetbaar zijn voor verschillende sporten. De sportverenigingen hebben aangegeven dat het huidige programma voldoende ruimte biedt om ook in de toekomst te kunnen groeien.

De afsluiting van de participatie was dat de vereisten voor basketbal financieel niet haalbaar zijn. Een grotere zaal om veilig twee speelvelden te benutten is niet mogelijk. Er is wel rekening gehouden met één officieel wedstrijdveld in de lengte van de zaal, maar niet met de noodzaak van gelijktijdig trainen van de jeugd op twee velden in de breedte van de zaal. Op dit moment 'is de muur uit' en wordt er dus, met klimrekken en handbalgoals aan de muur, onveilig gesport. Dit dreigt nu ook de toekomst te worden

Bent u het ermee eens het sporten veilig moet gebeuren en dat niet kan met een begrenzing van het sportveld met een muur (waaraan ook een klimrek of handbalgoal hangt)?

In het raadsvoorstel wordt gezegd dat 'uitgebreid is onderzocht of de sportverenigingen die (ten opzichte van de door de gemeente tot nu toe gerealiseerde gymzalen met de afmetingen 14 m x 22 m) behoefte hebben aan twee grotere gymzaaldelen niet vanuit sportzaal de Kienehoef naar de Streepen kunnen worden verplaatst. Dit blijkt slechts gedeeltelijk haalbaar. Met name in het winterseizoen, als ook de hockey- en korfbalvereniging van de Streepen gebruik maken ontstaan er knelpunten. Er is dan in ieder geval onvoldoende ruimte in de Streepen aanwezig voor officiële wedstrijden.'

Het probleem dat we niet gelijktijdig op twee velden veilig kunnen basketballen speelt zowel in De Kienehoef als in De Streepen. Voor een officiële wedstrijd moeten wij zowel in De Kienehoef als in De Streepen twee zaaldelen huren. Zoals eerder genoemd huren we dan een hele weekenddag de hele zaal om alle wedstrijden achterelkaar af te werken.

Het is niet juist dat er alleen capaciteitsproblemen zijn voor De Strepen in het winterseizoen als hockey en korfbal naar binnen komen (raadsvoorstel 24 juni 2021, pag. 4 een na laatste alinea). Voor trainingen geldt nu al dat onze jeugd moet wijken omdat in de winter korfbal naar binnen komt in zaal De Kienehoef.

Misschien is het capaciteitsprobleem nu niet zo groot, omdat de clubs momenteel qua ledenaantallen op een minimaal niveau sinds jaren zitten. In het geval van enige groei bij de verenigingen (zoals bij BV Rooi) wordt het capaciteitsprobleem alleen maar groter. Bij het bepalen van benodigde capaciteit zou rekening gehouden moeten worden met enige groei, in de lijn met het beleid van de gemeente om jong en oud meer te laten bewegen.

Dit is nu niet gebeurd. Nu wordt 'een zo compact mogelijk gebouw' als uitgangspunt genomen (punt 5 in de beantwoording in het document 'Technische vragen raadsvergadering 24 juni 2021'), en dit gaat ten koste van de sport nu, onze groeikansen en de toekomstige sportmogelijkheden voor de jeugd in Sint-Oedenrode (en dus eigenlijk ten koste van het eigen sportbeleid van de gemeente).

Bent u het ermee eens dat de sportvoorziening toekomstbestendig moet zijn voor een gezonde en gezellige sportvereniging, de beoogde groei van de (jeugd)sport en volwaardige sportmogelijkheden in de kern Sint-Oedenrode? En dat de sportvoorziening geschikt moet zijn voor het gelijktijdig sporten op twee volwaardige velden?

Proces

- We willen ook graag opmerken dat wij het proces om tot een goede invulling van de MFA te komen als zeer moeilijk hebben ervaren. De eerste mededeling in het traject was dat alleen een gymzaal zou worden gebouwd (het budget van 6 mln kwam alleen uit de scholenhuisvestingsbegroting) en dat we in de Strepen zouden worden ondergebracht. We waren zeer verbaasd. Direct hebben we aangegeven dat dit niet zou passen. Na herberekening bleek die opmerking te kloppen (hierbij was de mogelijke groei nog niet eens meegenomen).
- Vervolgens in gesprek met een onderzoeksbureau van de gemeente en de gemeente. Allerlei documenten ingebracht en actief meegedacht over de invulling van de MFA, met name het zaaloppervlak. De conclusie was vrij snel; ten minste een plusvariant. Hiervoor was echter geen geld was de mededeling.
- Daarom moest men opnieuw terug naar de gemeenteraad. Opdracht van de raad was om tot een nadere onderbouwing van de noodzaak van een plusvariant te komen.
- Wederom werd een (ander) adviesbureau ingeschakeld door de gemeente. Al het huiswerk moest opnieuw. Erg teleurstellend, omdat al het eerdere werk daarmee voor niets was c.q. leek te zijn geweest. Eindconclusie nogmaals: ten minste een plusvariant. Duidelijke toezeggingen werden er echter niet gedaan. Top op de dag van vandaag zijn nog steeds verschillen zaken voor ons niet duidelijk (zie hiervoor).
- Wellicht kan uit de hiervoor omschreven gang van zaken voor de toekomst lering worden getrokken; participatie op deze manier kost te veel tijd en energie en leidt niet tot een gedragen resultaat.

Verzoek

Wij doen daarom op u het dringende beroep: zorg voor een toekomstbestendige sportvoorziening,

- waarin de basketbalvereniging in Sint-Oedenrode veilig en gelijktijdig twee trainingen of wedstrijden kan spelen, en zo ook bij te dragen aan een levendig en gezellig verenigingsleven), en
- waarmee de capaciteit van de sportvoorzieningen binnen de kern Sint-Oedenrode boven het minimumpeil blijft om de groei van de (nu kleine) sportverenigingen op te kunnen vangen en de beleidsdoelen van de gemeente om jeugd meer te laten bewegen en sporten waargemaakt kunnen worden.
- met een sportzaal met bij voorkeur een afmeting van $(2 \times 16) \times 28 = 32 \times 28$ (minimale eisen Nederlandse Basketball Bond) en minimale afmeting van $(2 \times 15) \times 27 = 30 \times 27$ m.

Sportieve groet,


Basketbal Vereniging Rooi



i.o.

John Liewes, voorzitter

Paul van der Vleuten, penningmeester

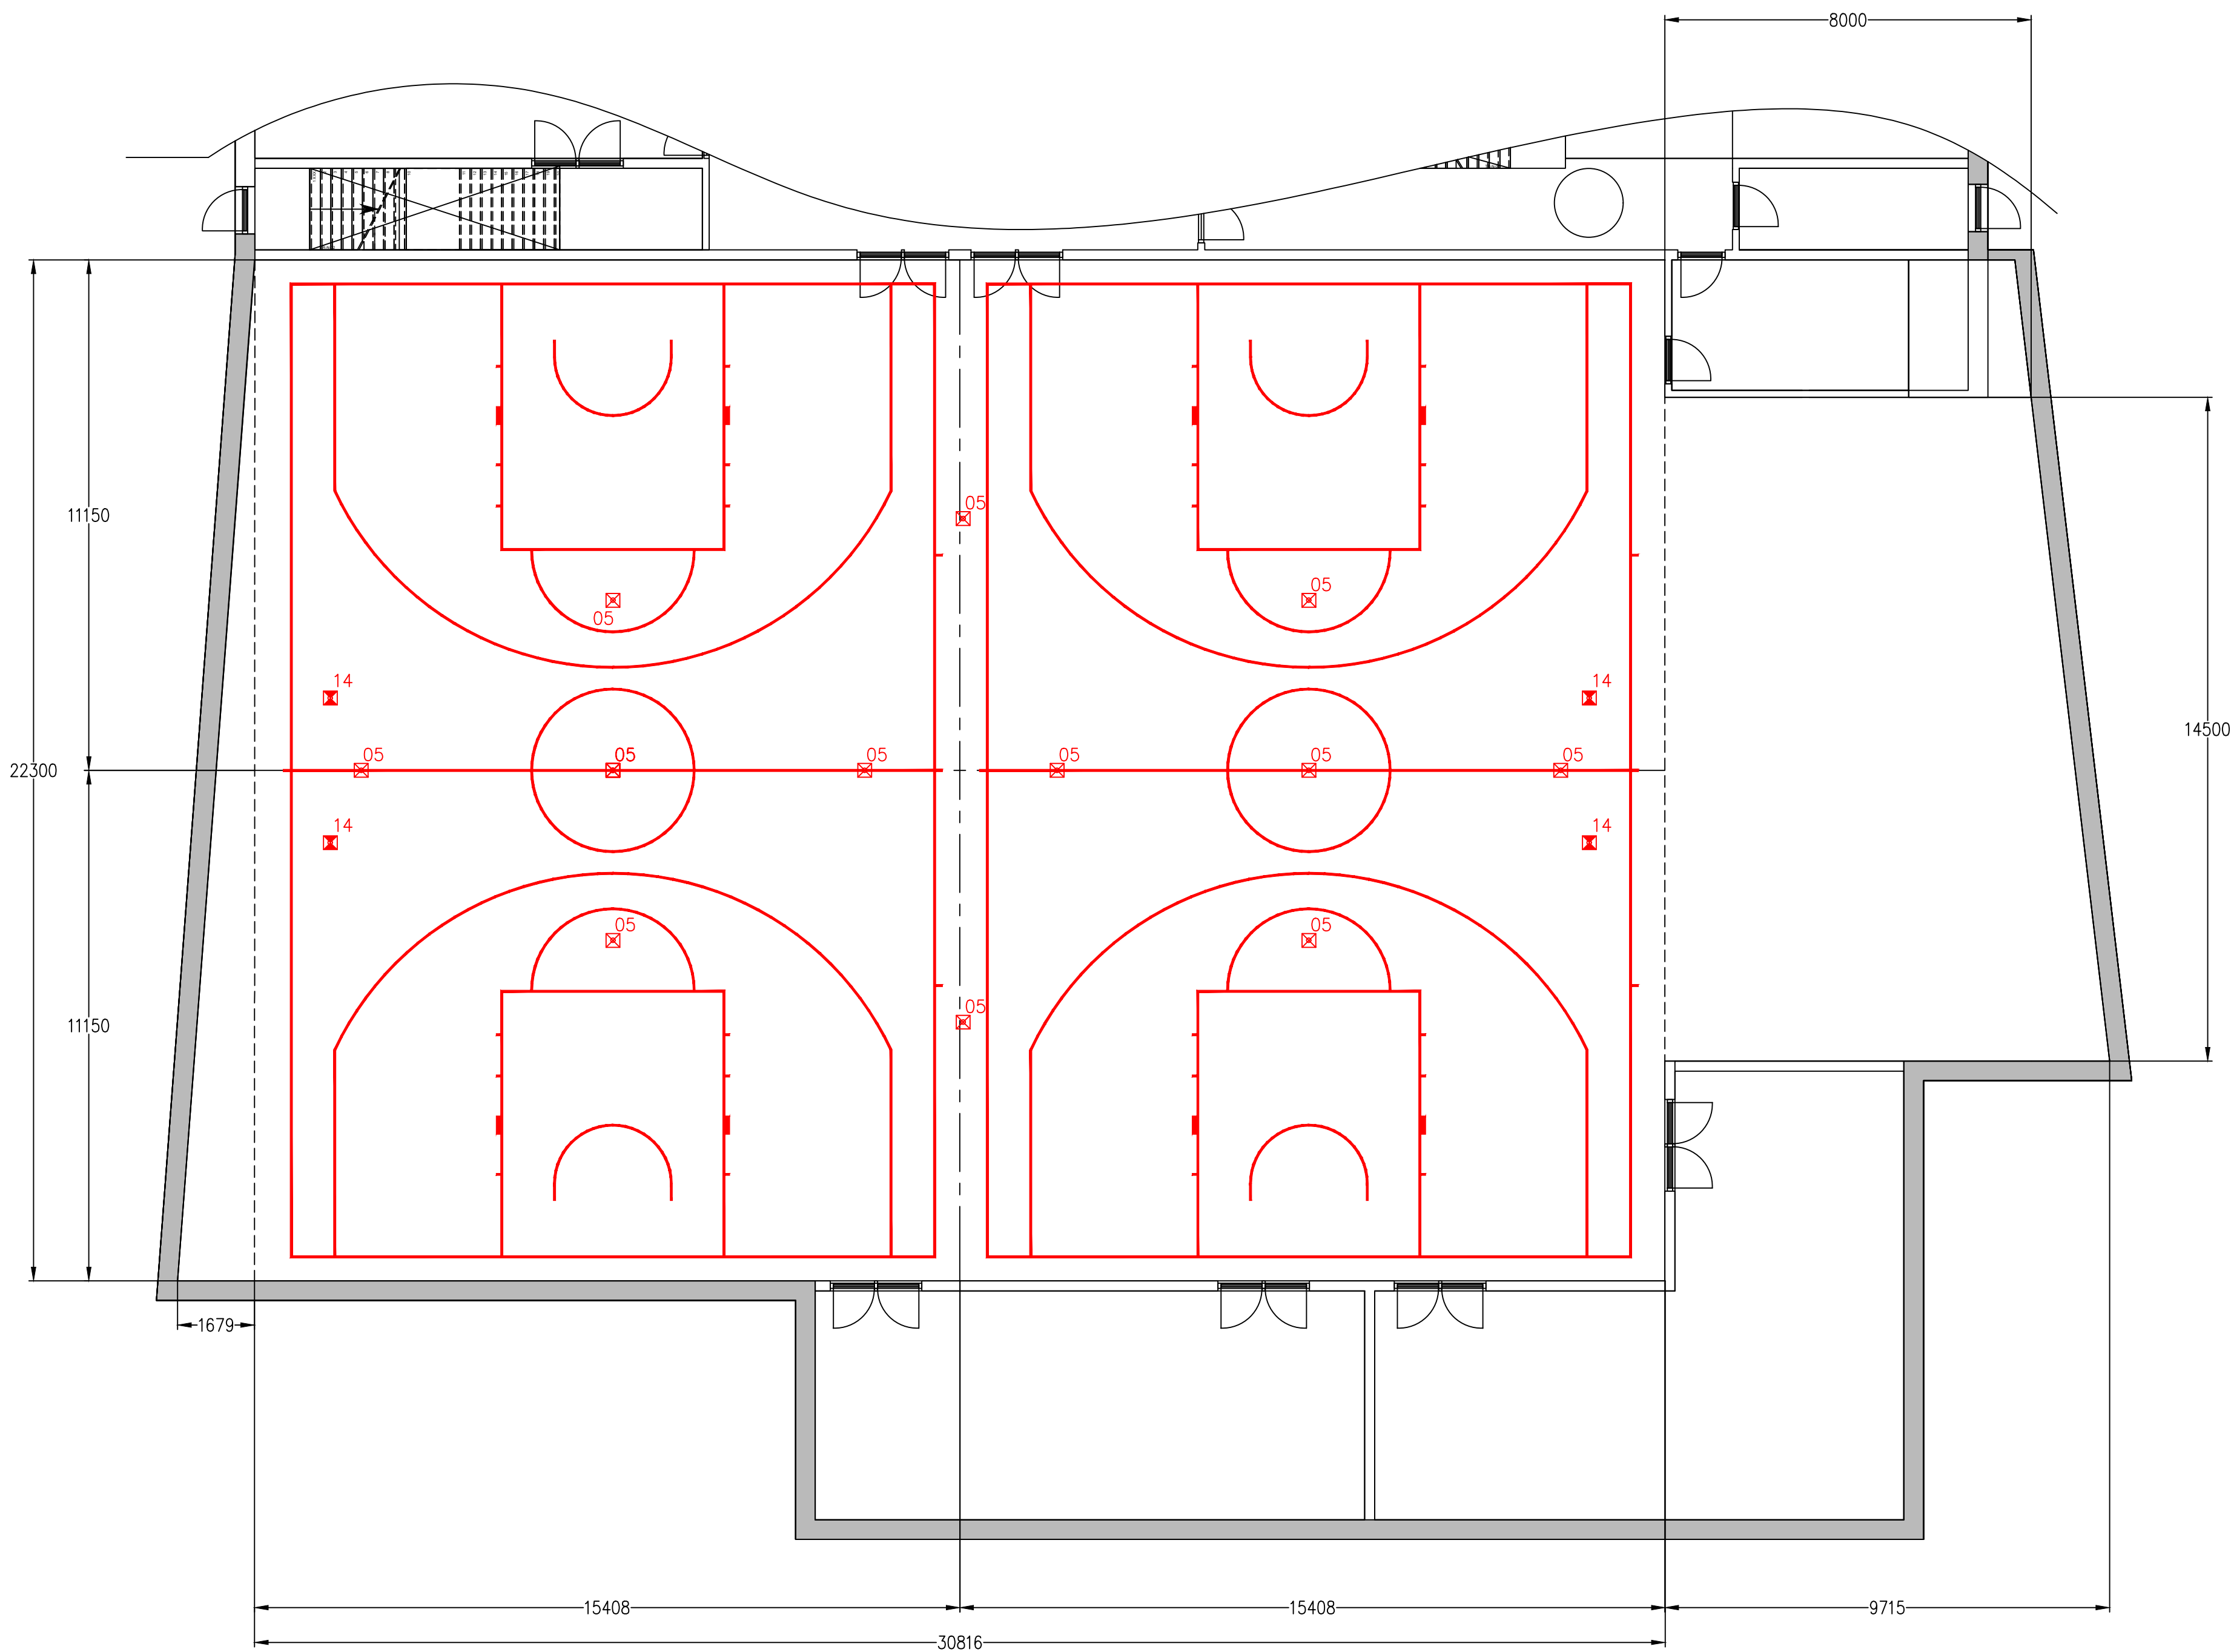

— BASKETBAL 2x Afm.: 21.2x14 mtr (oefenveld) afmeting bucket 5.80x4.90 mtr

BELIJNINGSPLAN		Status : Voorlopig	
Zaaltype Sporthal		Offertenr. : OFP22-xxxx	
Sint Oedenrode		Datum : 03-11-2022	
Kienhof		Getekend : B. Dijkman	
-		Tekeningnr.: 220622/2/03	
		Schaal : 1:100	
		Afmeting : 14 x 22 x 5.5 mtr	
		Bouwkundige tekening : d.d. 17-06-2022	
		241-000-PL-01	
Metaalstraat 21 7483 PD Haaksbergen Nederland		Tel.: (+031) 053-5723115 E-mail: info@bosan.nl Internet: www.bosan.nl	
Deze tekening is en blijft onvervreembaar eigendom van BOSAN b.v. en mag zonder voorafgaande toestemming, door aan ter hand gestelde, geheel noch gedeeltelijk worden gekopieerd of aan derden ter inzage worden gegeven.		Papierformaat: A1	