

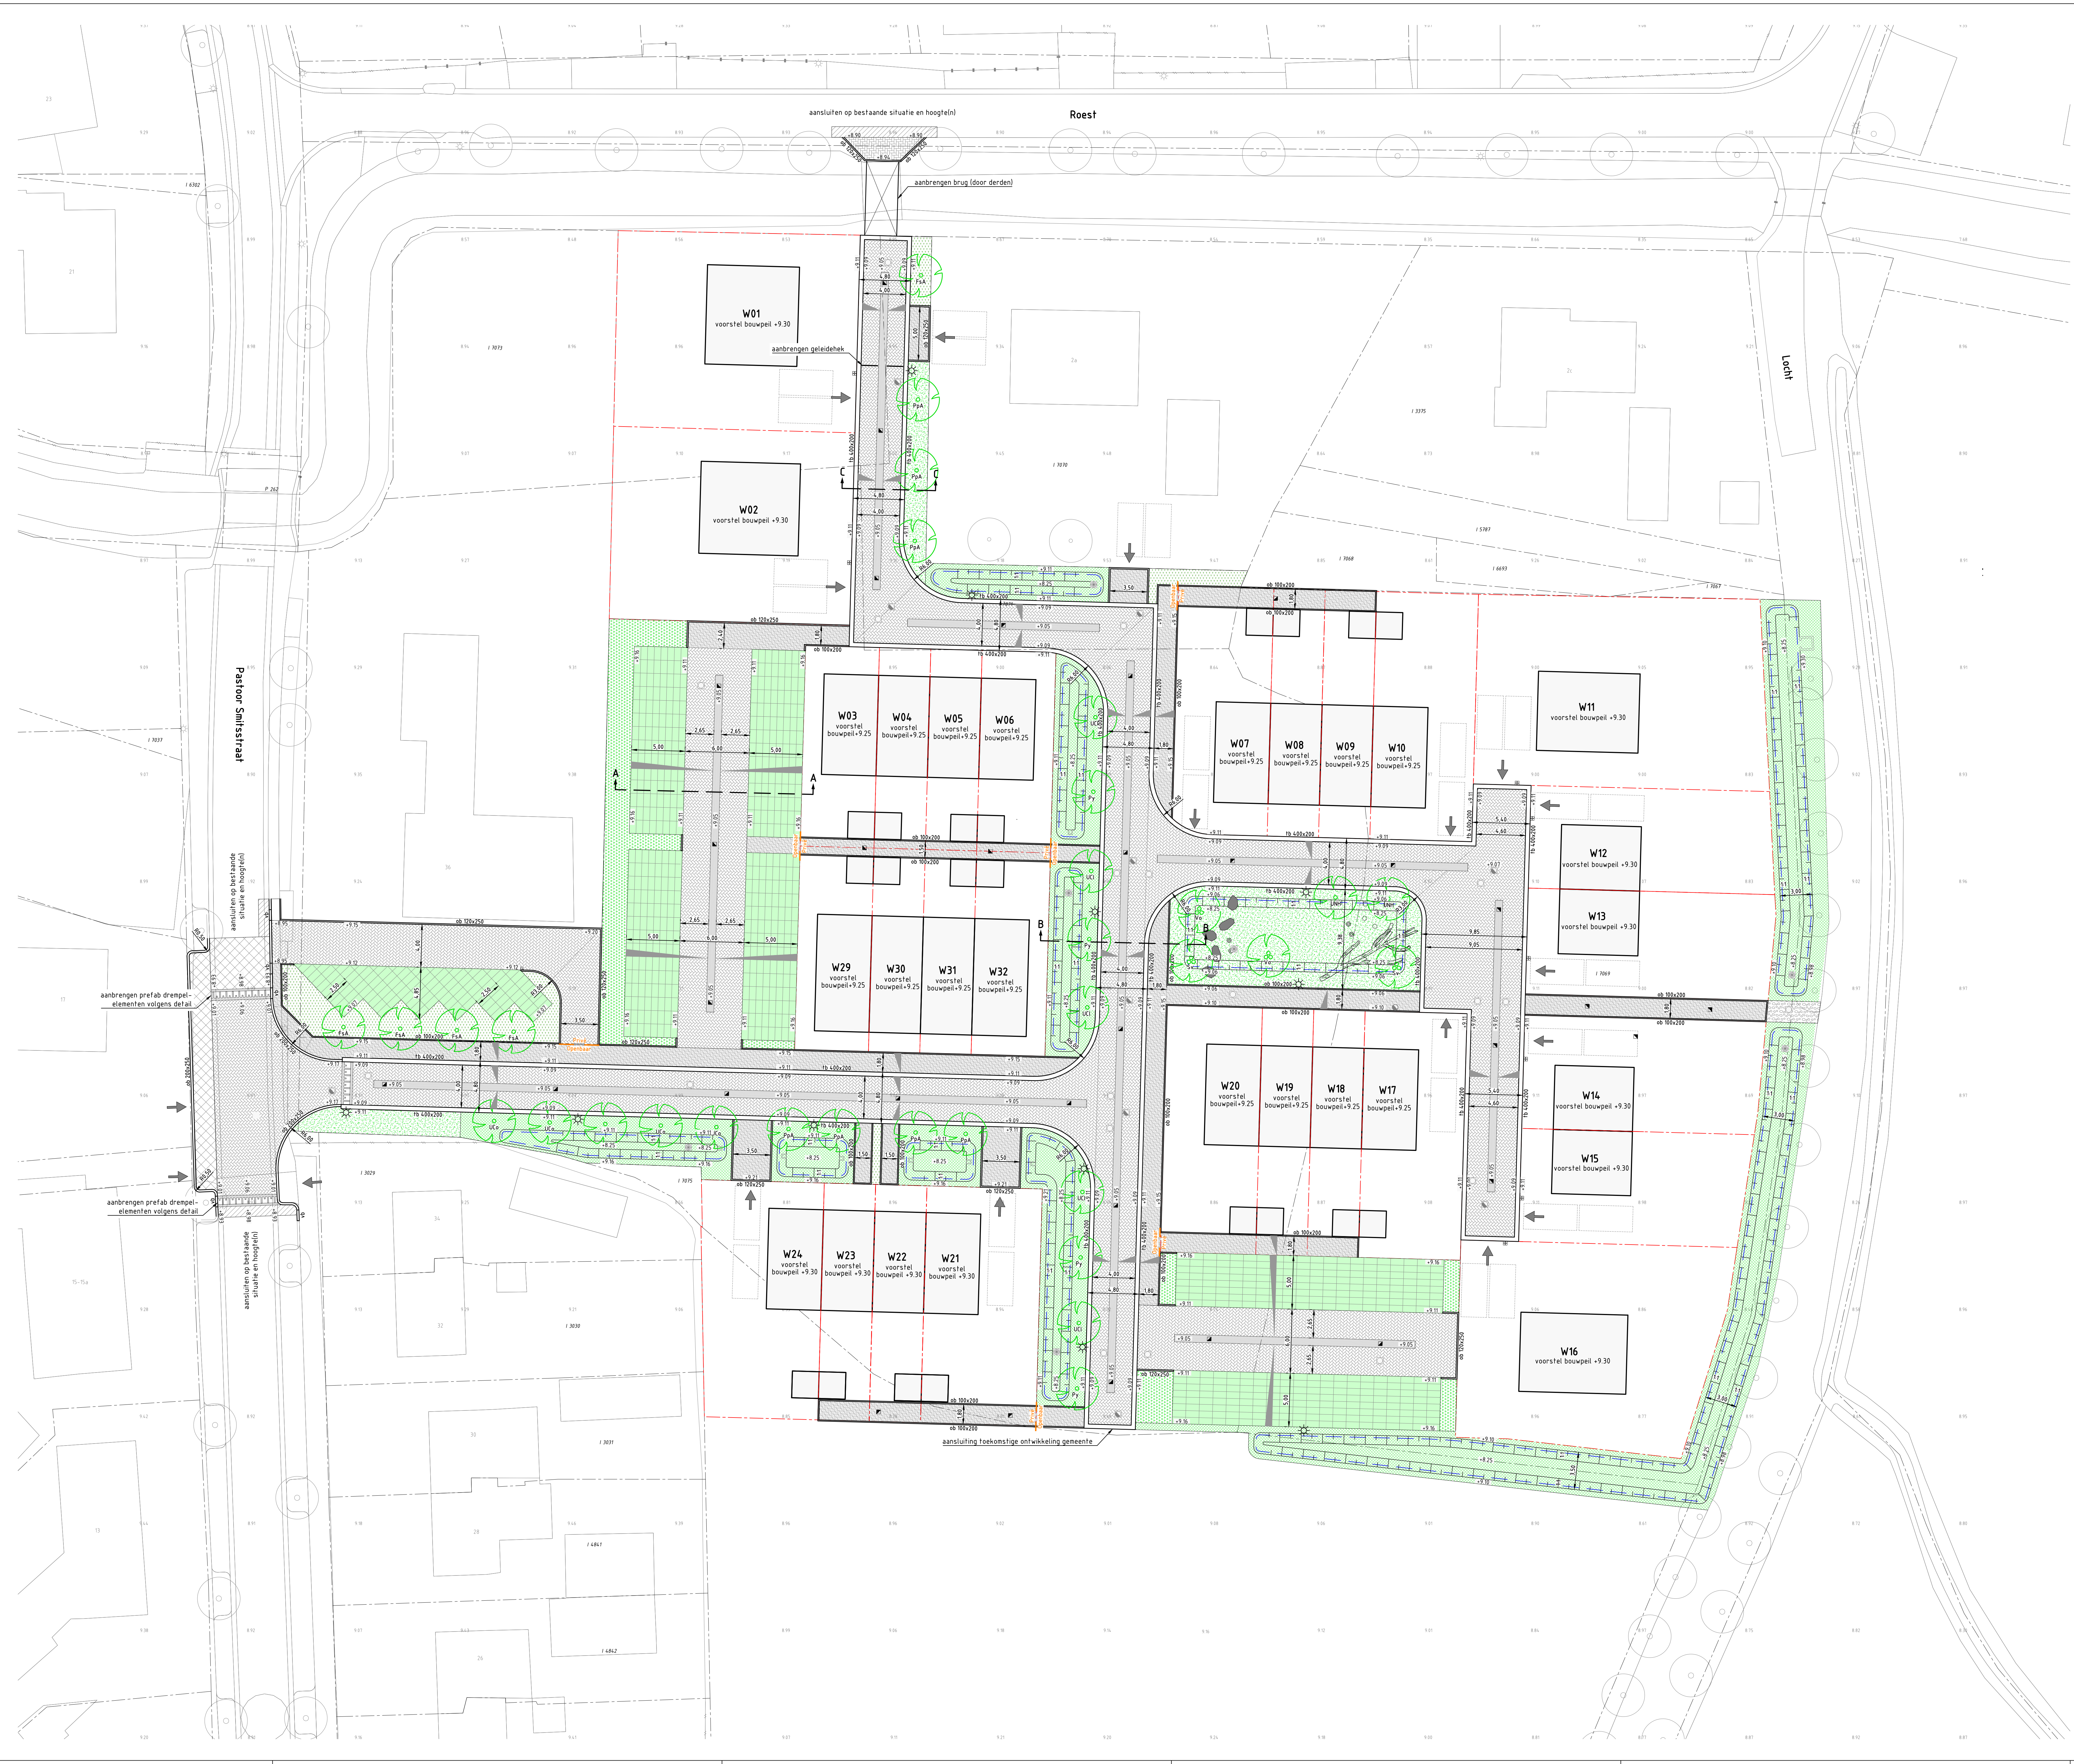


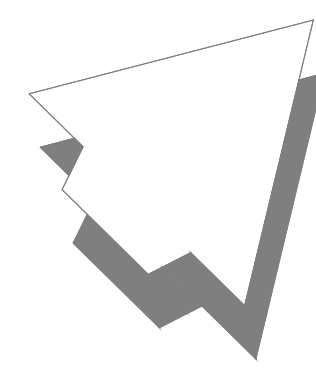

- Legenda**
- Bestaande situatie
 - Bestaande percelsgrens
 - Nieuwe percelsgrens
 - +9.00
Bestaande hoogte in meters ten opzichte van N.A.P.
 - Afsloterichting
 - Aanbrengen kantopsluiting met type aanduiding
 - Aanbrengen 7-streks molgoot van straatbakstenen keurformaat Type Robina
 - Aanbrengen straatbakstenen keurformaat Type Robina kv
 - Aanbrengen straatbakstenen keurformaat Type Robina ev
 - Aanbrengen straatbakstenen dikformaat Type Ardeche ev
 - Aanbrengen Solidrain Connect
 - Aanbrengen halfverharding: Type Revicon
 - Opnemen en opnieuw aanbrengen diverse verhardingen
 - Herstraten
 - Aanbrengen geleidehek
 - Aanbrengen talud met taludhelling en watertijp (indicatief)
 - Aanbrengen zwerfkei
 - Aanbrengen straatkolk
 - Aanbrengen exfiltratiekolk
 - Aanbrengen robiniaapal hoogte 1,00 m
 - Aanbrengen lichtmast
 - Inzaaien gras
 - Inzaaien kruidenmengsel G1 (Cruydt Hoek)
 - Aanplanten Symphoricarpos x chenaudii 'Hancock'
 - Aanplanten Rosa rugosa
 - Aanplanten boom inclusief soort aanduiding
P-A = Fagus sylvatica 'Atrorubra' - maat 20/25
P-A = Prunus padus 'Albertyl' - maat 18/20
U-C = Ulmus 'Claret' - maat 18/20
P-Y = Prunus x yedoensis - maat 18/20
U-H = Ulmus 'New Horizon' - maat 18/20
P-U = Prunus 'Umehito' - maat 18/20
U-C = Ulmus 'Columbia' - maat 18/20
 - Aanplanten meerstammige heester inclusief soort aanduiding
S-S = Salix viminalis
 - Bestaande boom
 - Locatie uitrit
 - Alle aangegeven hoogtes gebaseerd op de AHN (actueel hoogtestand Nederland)

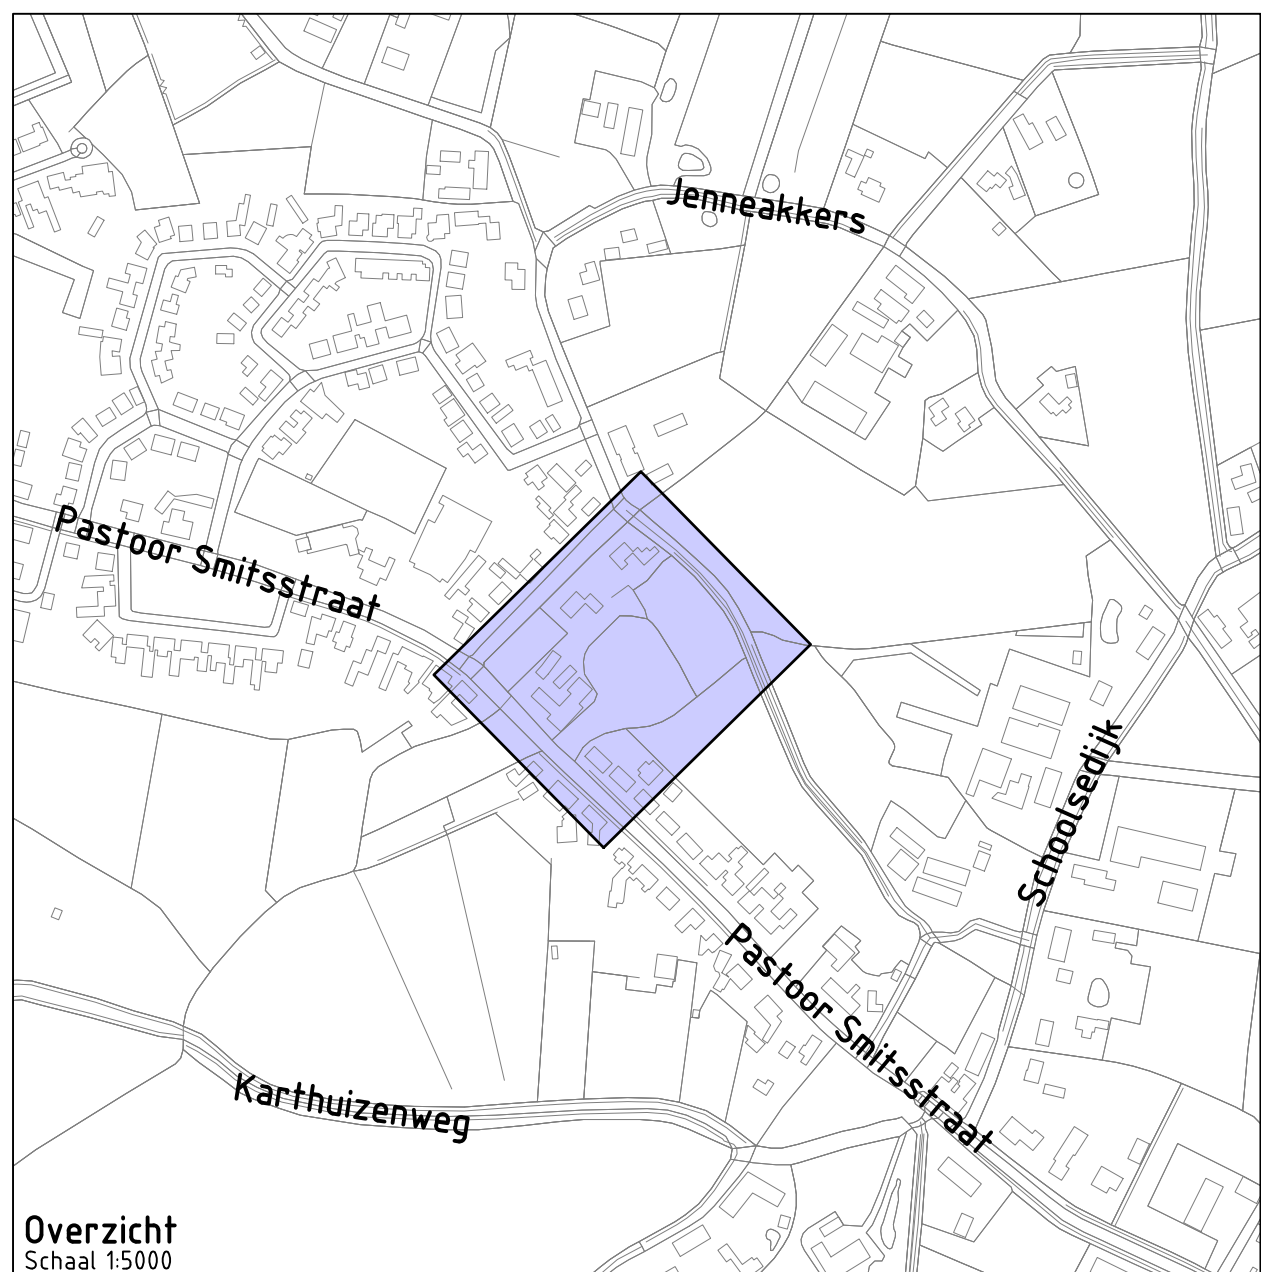

Overzicht
Schaal 1:5000

Project: **Bouwplan Pastoor Smitsstraat te Olland**


Opdrachtgever: :EU Architecture And Urbanism

 **GRASVELD**
CIVIELE TECHNIEK


Grasveld Civiele Techniek B.V.
Rijksweg 3a
5741 RR Beek en Donk
tel. 0492 - 468219
www.grasveld.nl
info@grasveld.nl

Onderdeel: **Ondergrondse situatie**


Getekend: RSW	Schaal: 1:200	Fase: DO
Goedgekeurd: MGR	Formaat: A0	Versie: C
Projectnummer: G318-016	Tekening: 02 van 03	
Datum: 10-01-2025	Doc: G318016 - DO	

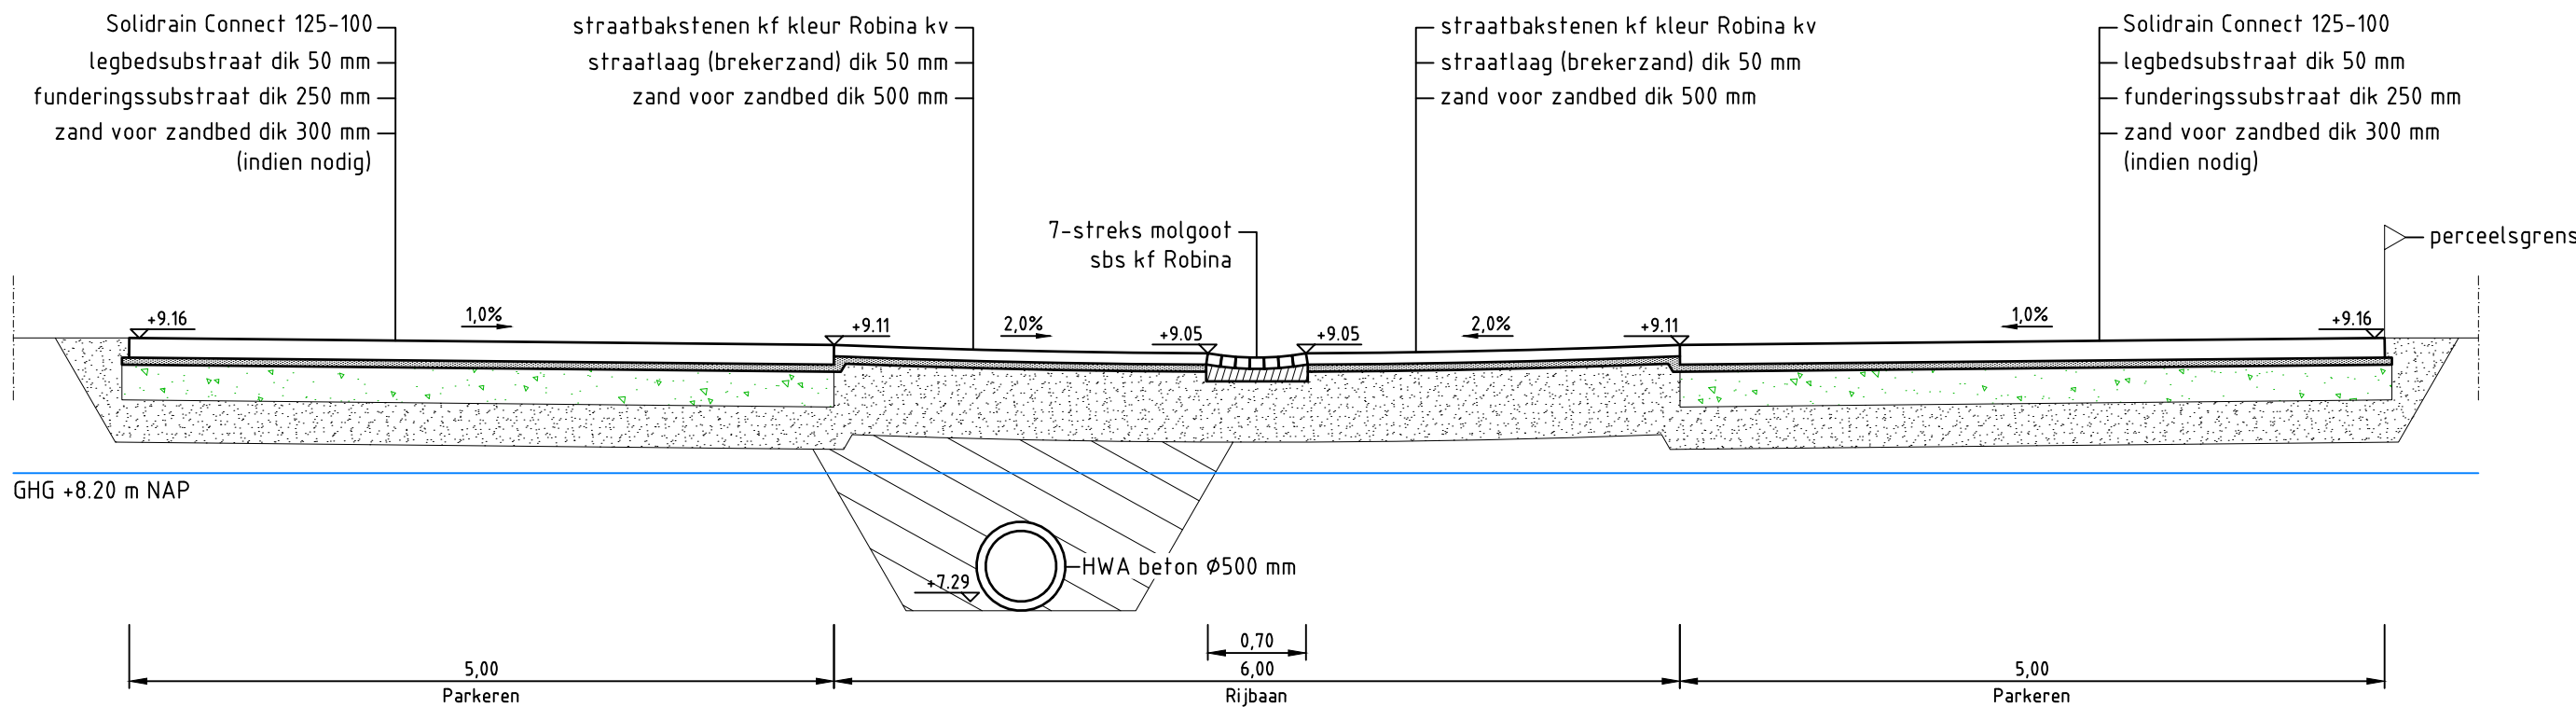


Dwarsprofiel A-A
Schaal 1:50

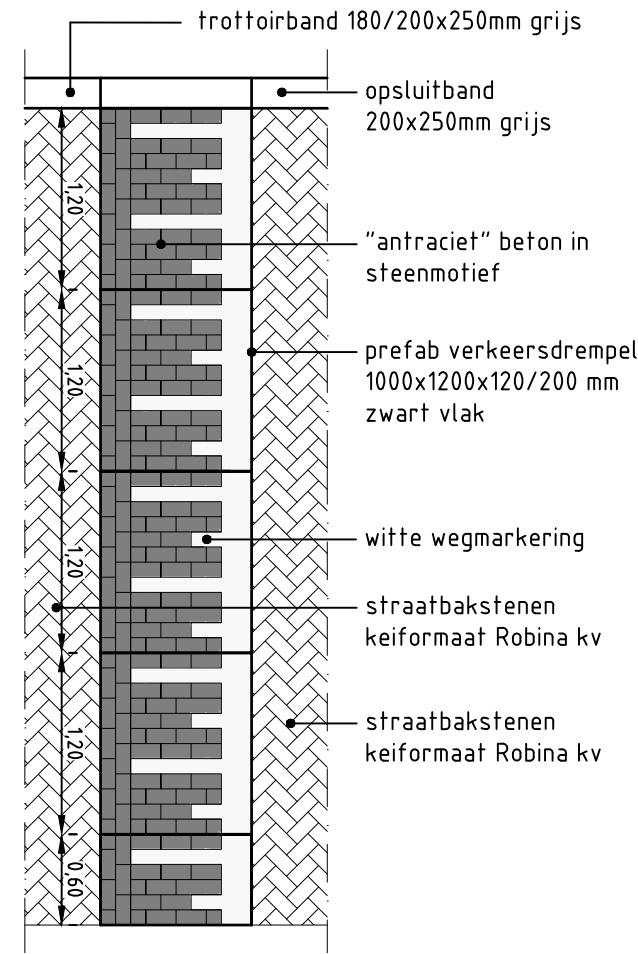


Principe detail verkeersdrempel
Schaal 1:50

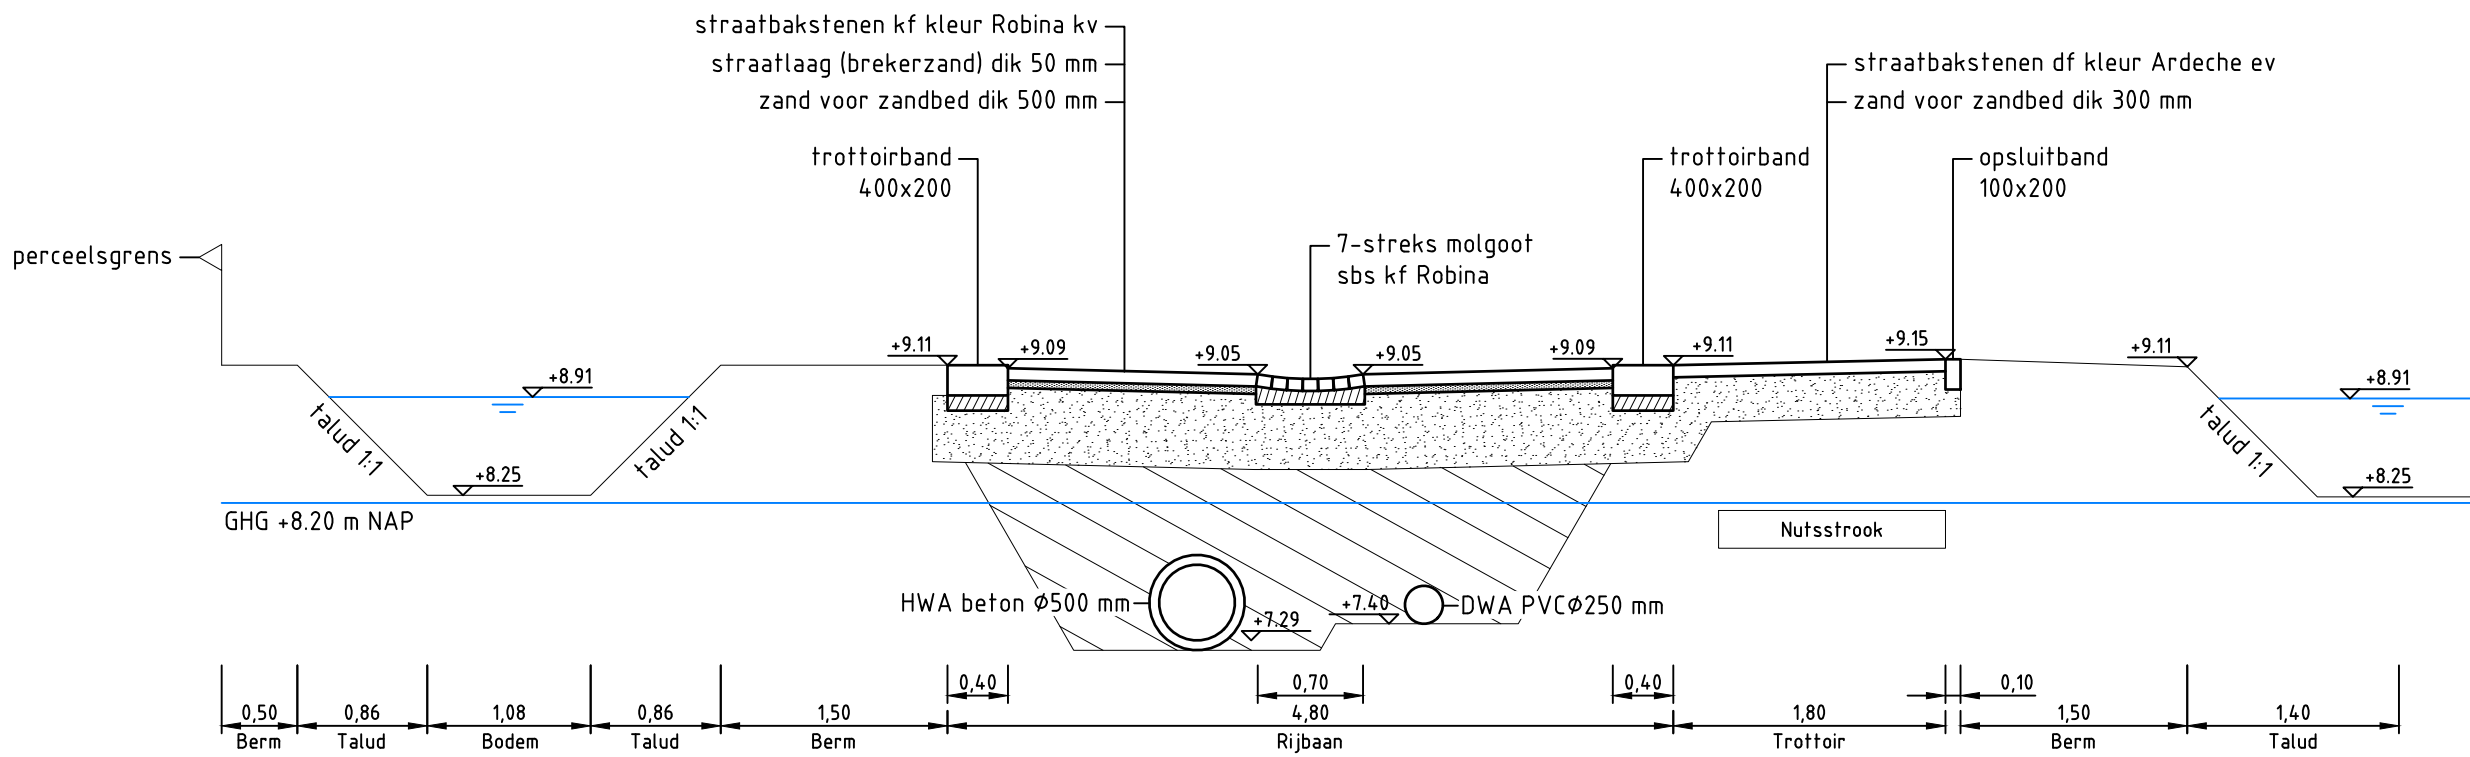

Dwarsprofiel B-B
Schaal 1:50

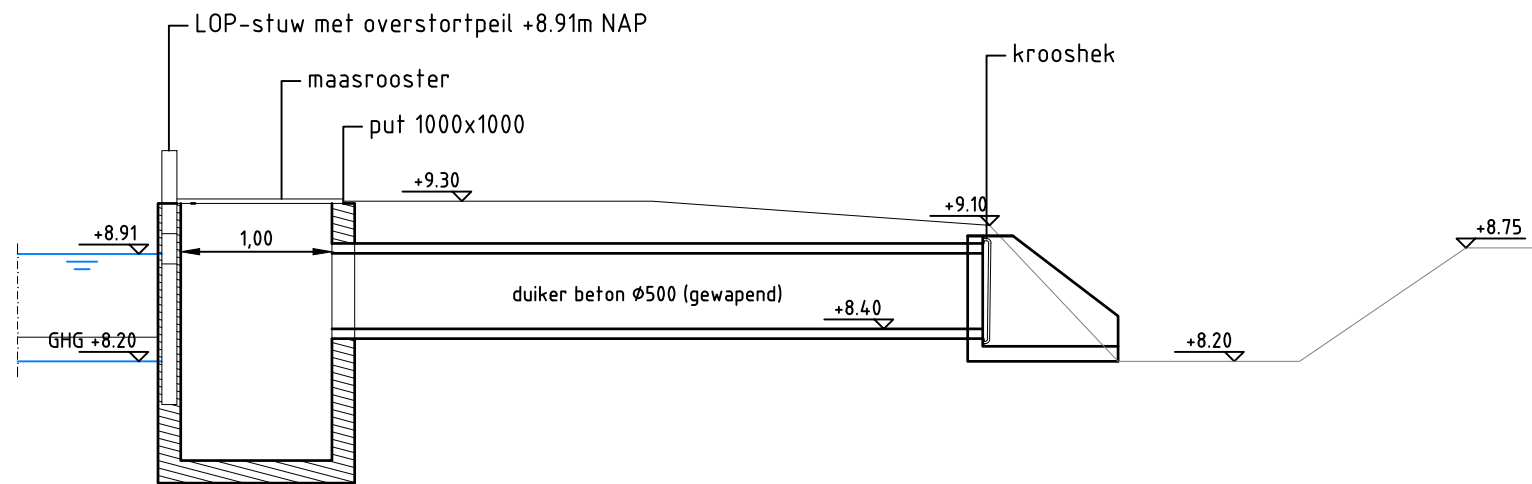

Principeprofiel overstort
Schaal 1:50

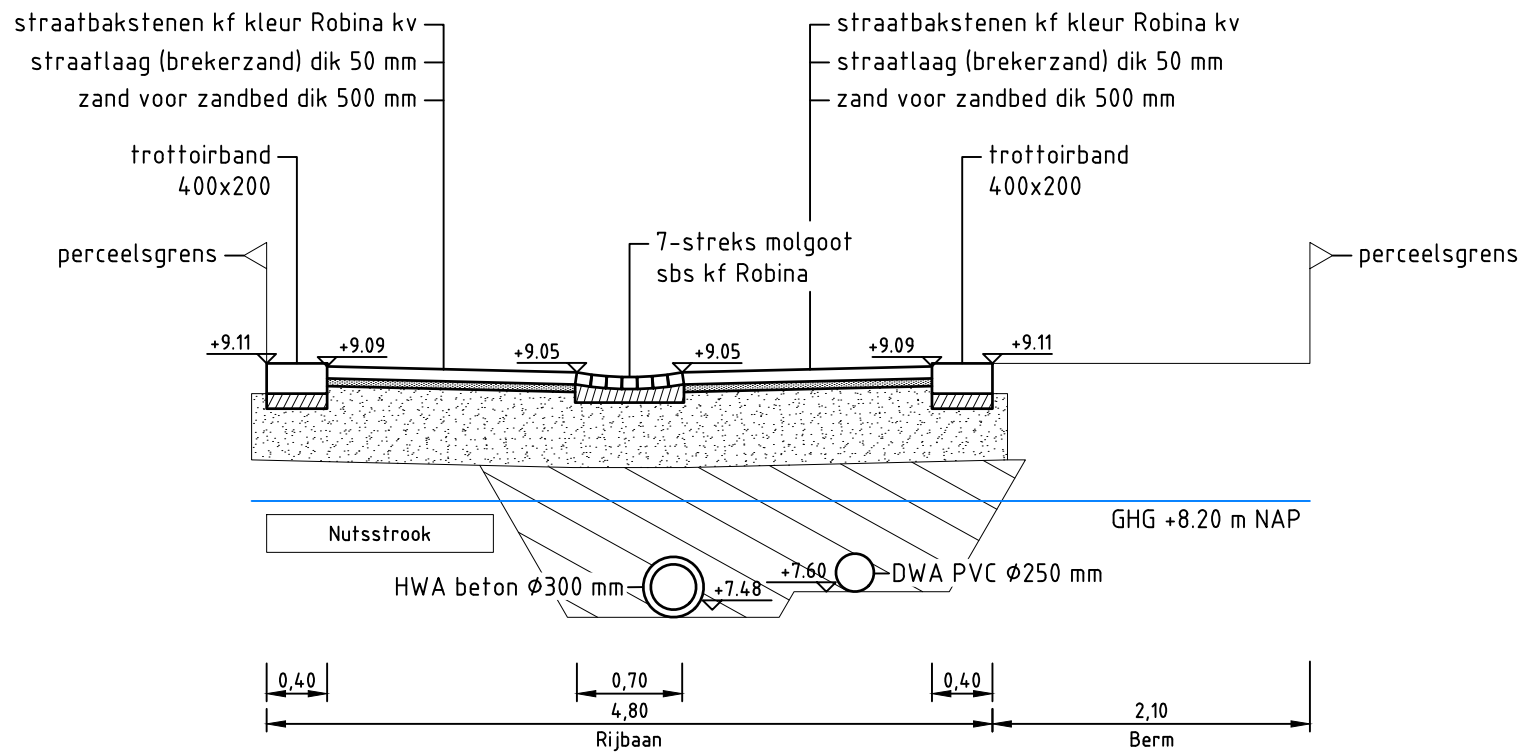

Dwarsprofiel C-C
Schaal 1:50

Verklaring afkortingen

sbs = straatbakstenen
kf = keiformaat
kv = keperverband
ev = elleboogverband

Project: **Bouwplan Pastoor Smitsstraat te Olland**

Opdrachtgever: .EU Architecture And Urbanism



Grasveld Civiele Techniek B.V.
Rijakkerweg 5a
5741 RR Beek en Donk
tel. 0492 - 468219
www.grasveldct.nl
info@grasveldct.nl

Onderdeel: **Profielen en details**

Getekend: RSw
Goedgekeurd: MGr
Projectnummer: G318-016
Datum: 10-01-2025

Schaal: 1:50
Formaat: A0
Tekening: 03 van 03
Doc.: G318016 - DO

Fase: DO
Versie: C